


Схема расположения границ публичного сервитута

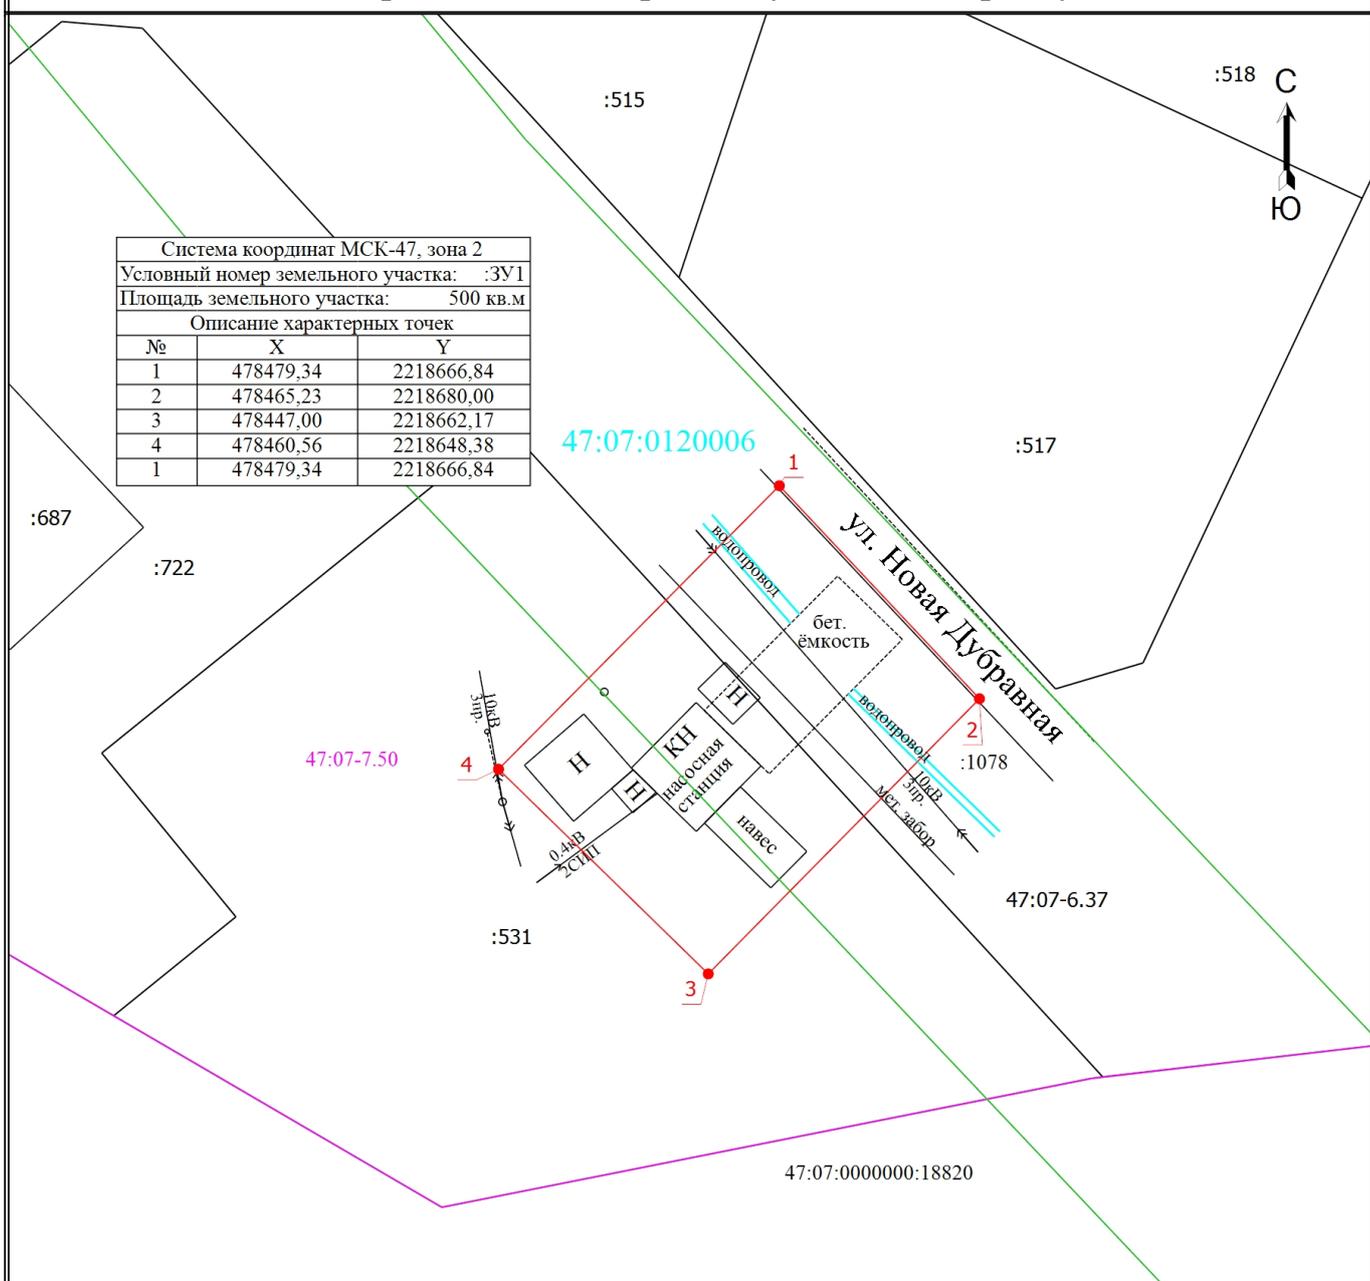

Система координат МСК-47, зона 2		
Условный номер земельного участка: :ЗУ1		
Площадь земельного участка: 500 кв.м		
Описание характерных точек		
№	X	Y
1	478479,34	2218666,84
2	478465,23	2218680,00
3	478447,00	2218662,17
4	478460,56	2218648,38
1	478479,34	2218666,84

Масштаб 1:500

Условные обозначения

- - Граница зоны публичного сервитута
- - Характерная точка границы публичного сервитута
- 1 - Обозначение новой характерной точки
- - Часть границы, сведения ЕГРН о которой позволяют однозначно определить ее положение на местности
- - - - Граница кадастрового квартала
- 47:07:0120006 - Номер кадастрового квартала
- - Граница территориальной зоны
- - Граница зоны с особыми условиями
- :687 - Кадастровый номер объекта недвижимости, сведения о котором внесены в ЕГРН в кадастровом квартале
- 47:07-6.37 - Зона с особыми условиями использования территории 47:07-6.37 — Охранная зона инженерных коммуникаций
- 47:07-7.50 - Территориальная зона, зона для ведения садоводства и дачного хозяйства (ТСЗ)
- 47:07:0000000:18820 - Кадастровый номер объекта недвижимости, сведения о котором внесены в ЕГРН