



Автомобильная дорога Елизаветинка-Медный завод

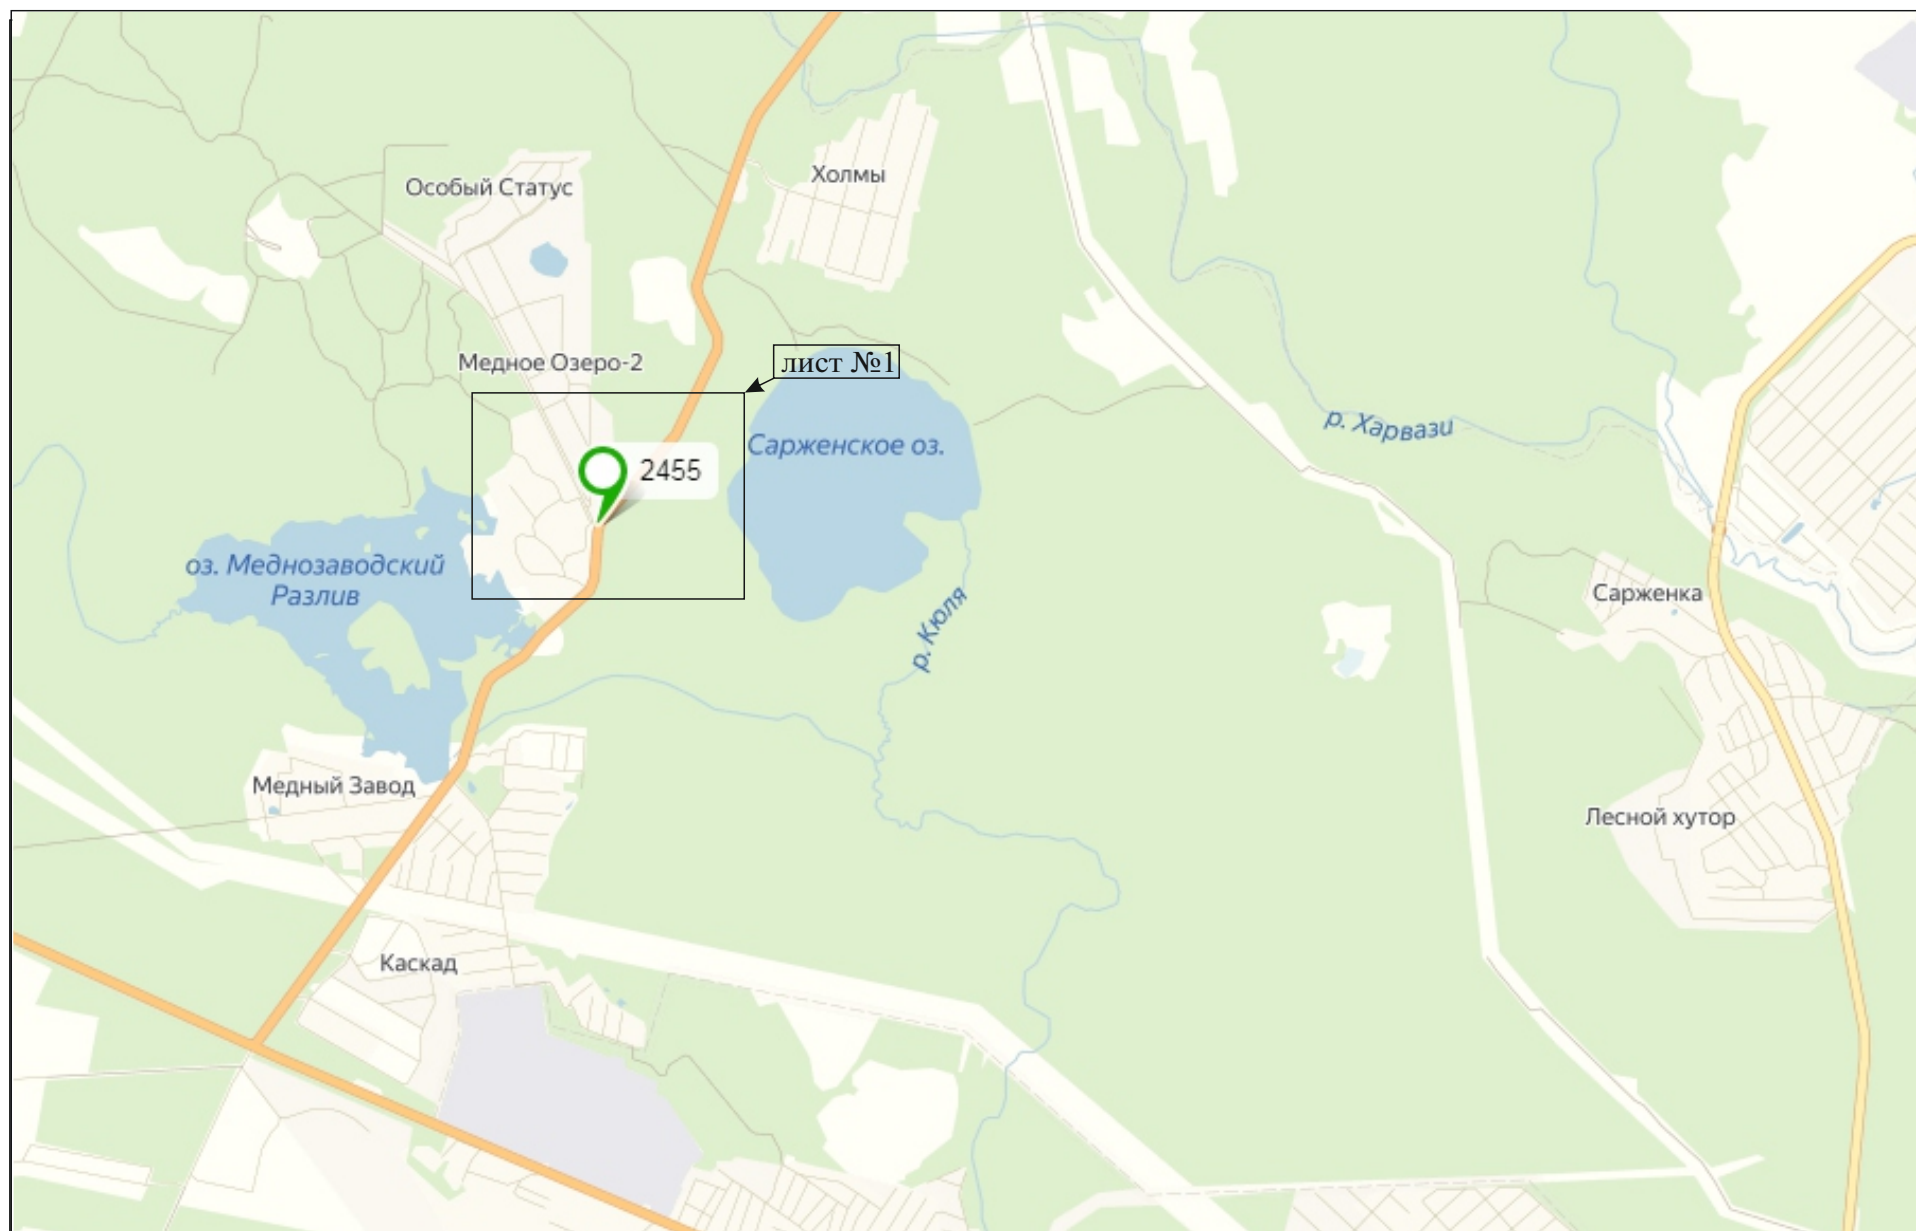

Адрес предполагаемого размещения рекламной конструкции
а/д Елизаветинка - Медный завод, 09 км + 700 м, правая сторона, номер рекламного места №2455

лист 1.1

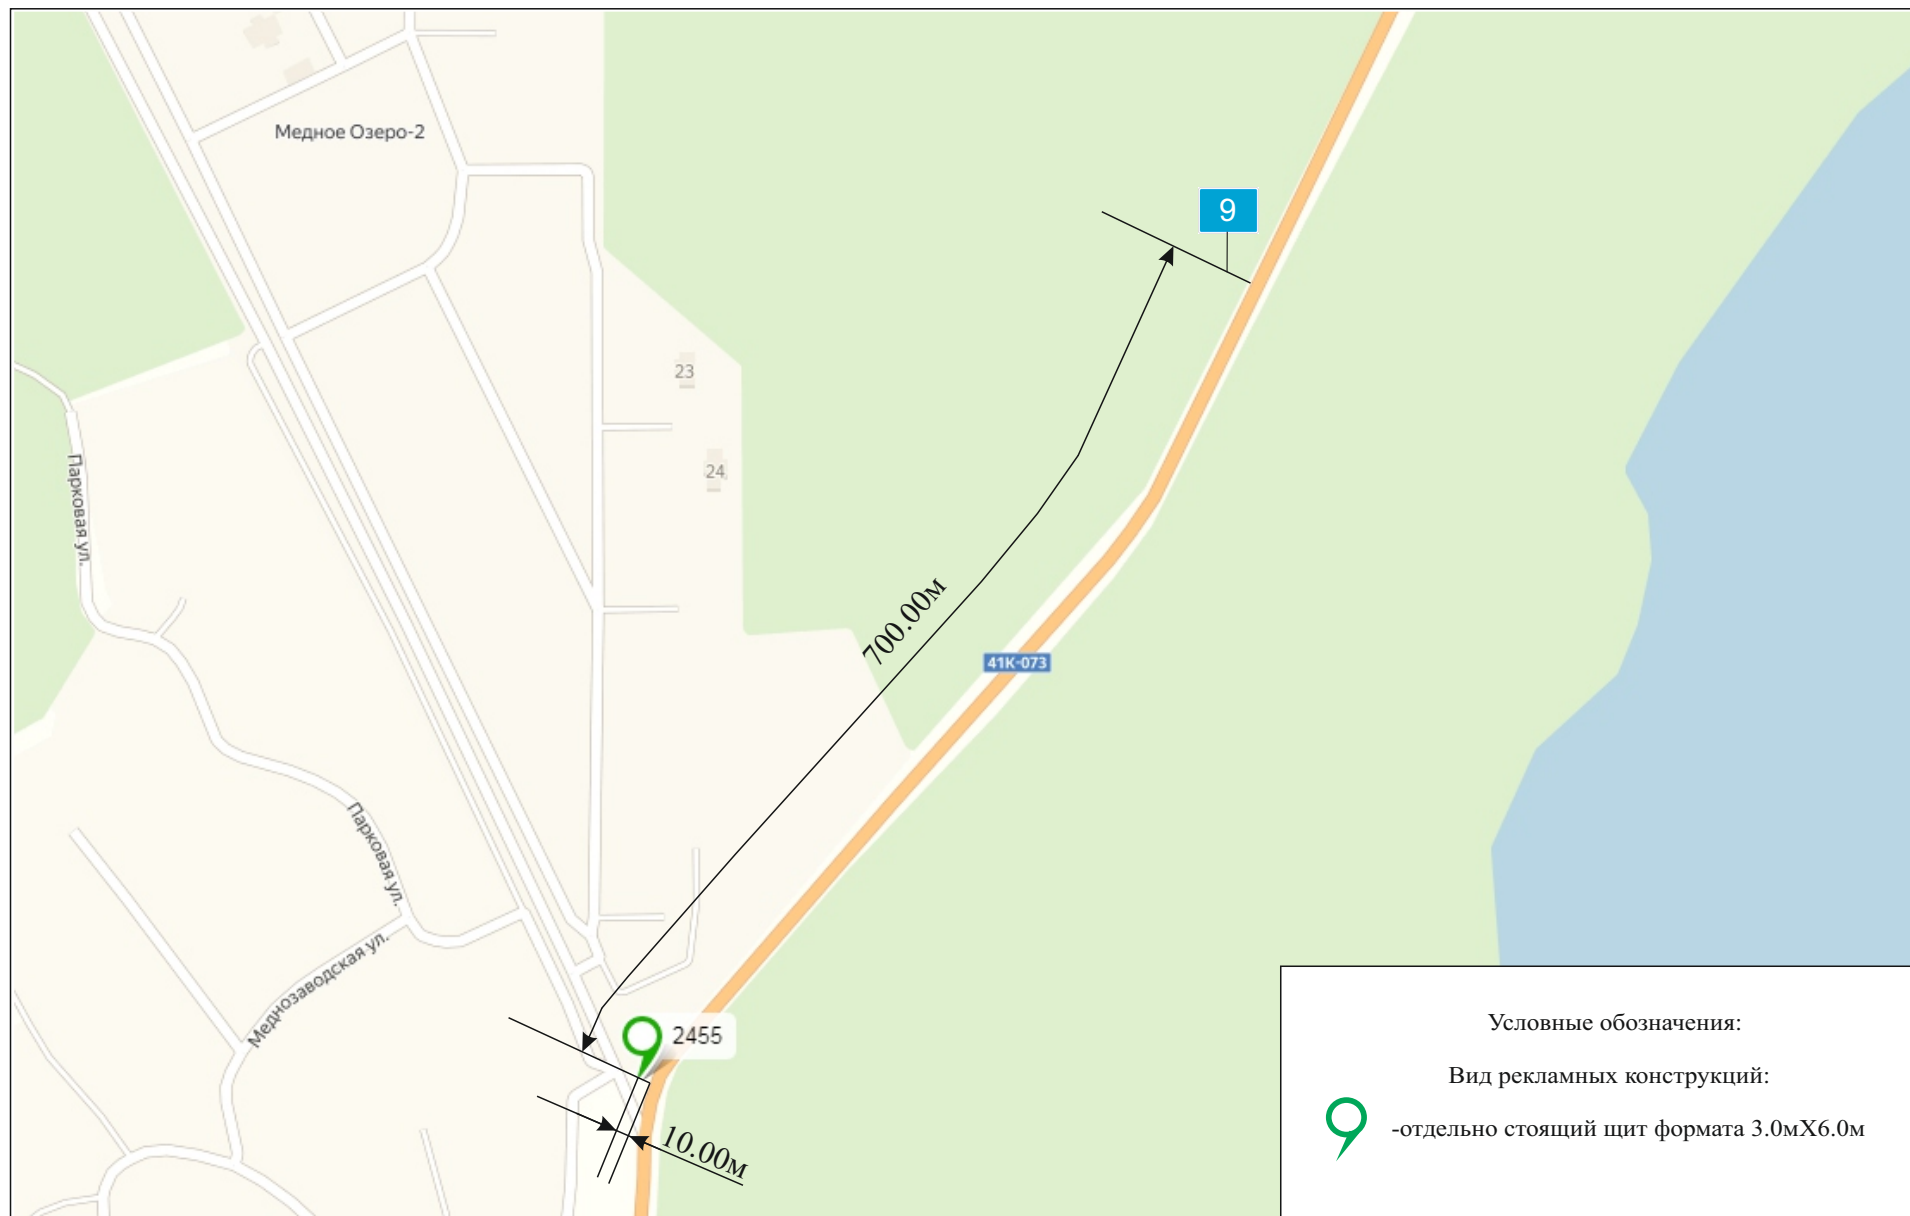

Адрес предполагаемого размещения рекламной конструкции
а/д Елизаветинка - Медный завод, 09 км + 700 м, правая сторона, номер рекламного места №2455

