



Автомобильная дорога Санкт-Петербург - завод имени Свердлова - Всеволожск

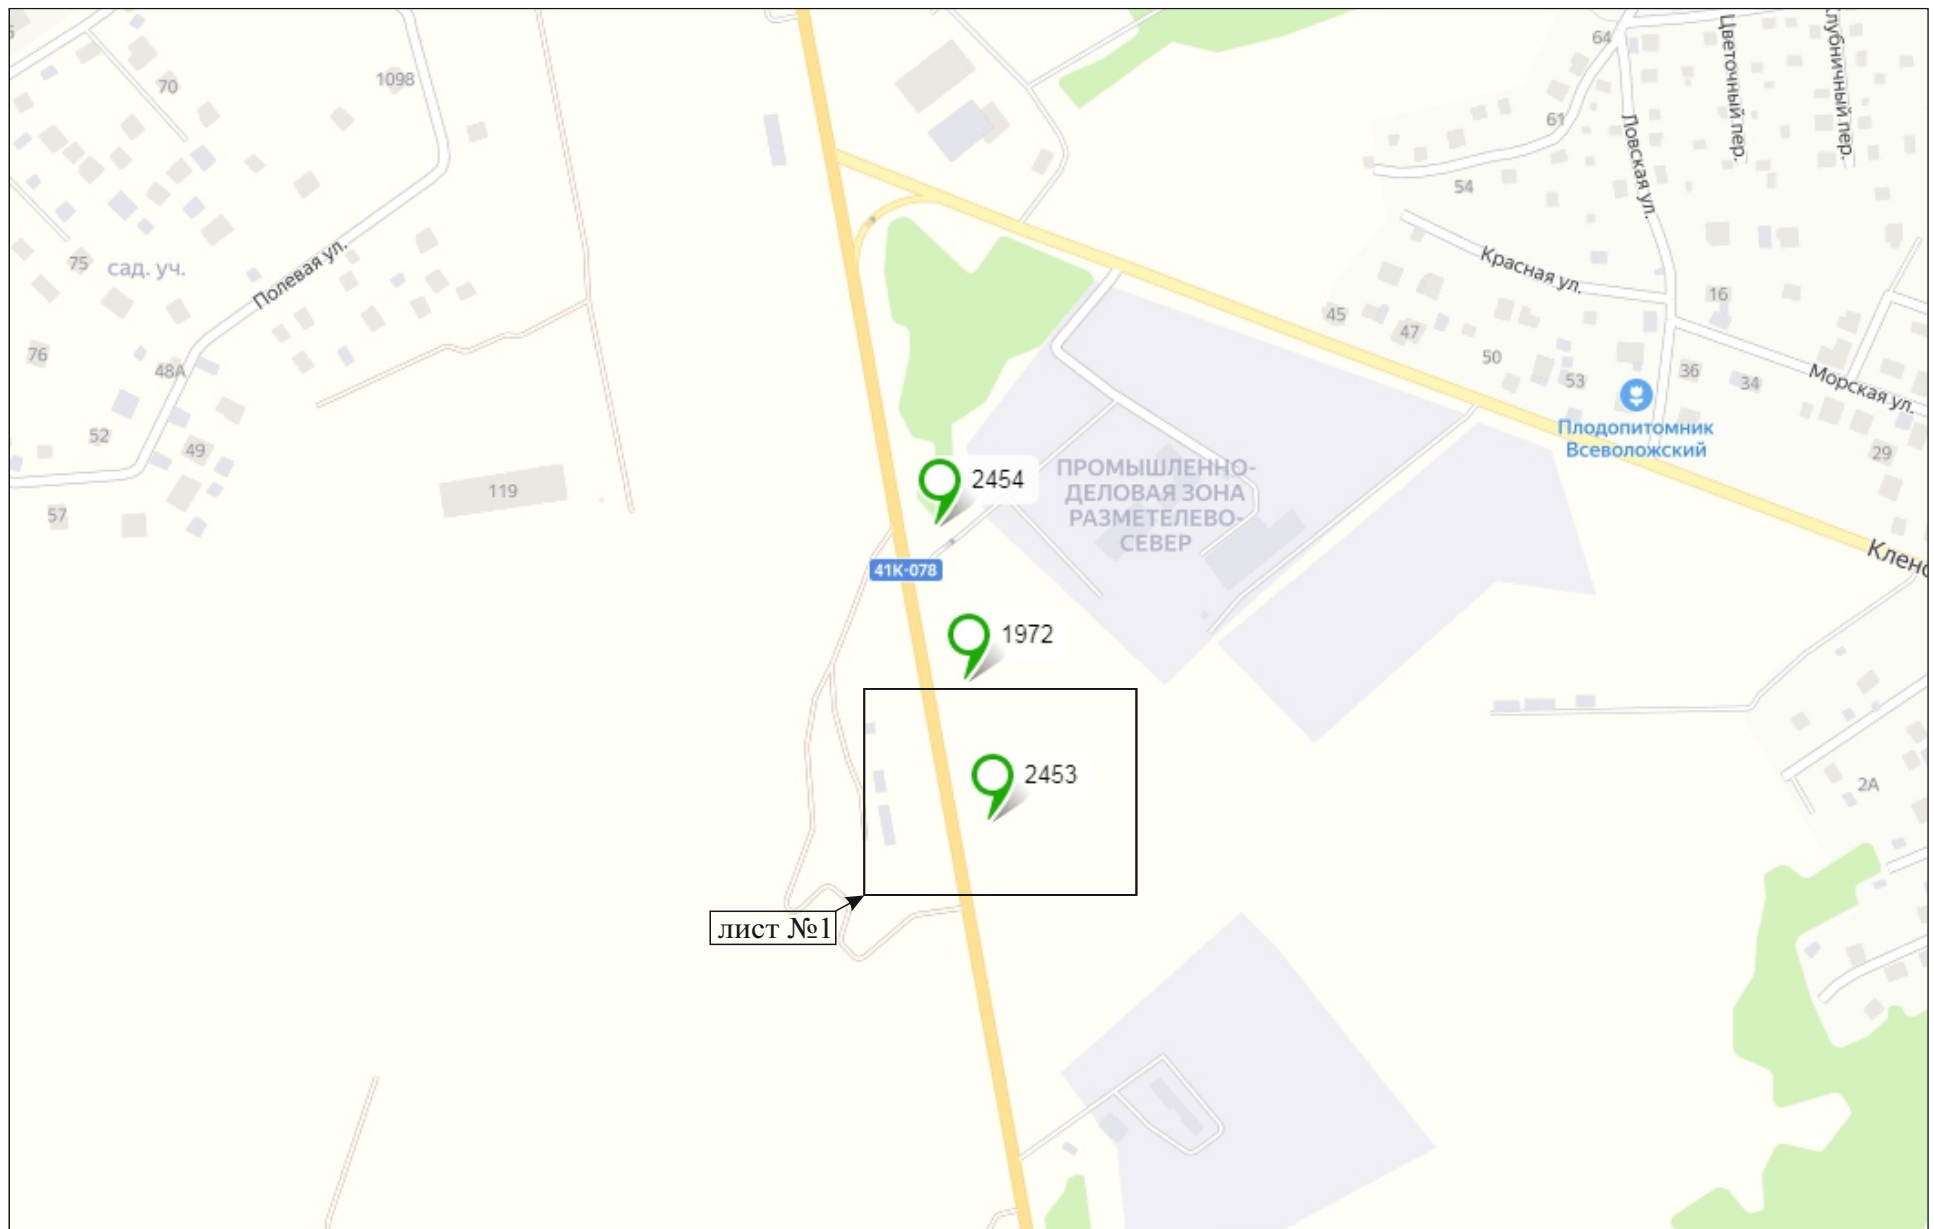

Адрес предполагаемого размещения рекламной конструкции:

а/д Санкт-Петербург - завод имени Свердлова - Всеволожск, 26км+833м, правая сторона, номер рекламного места №2453

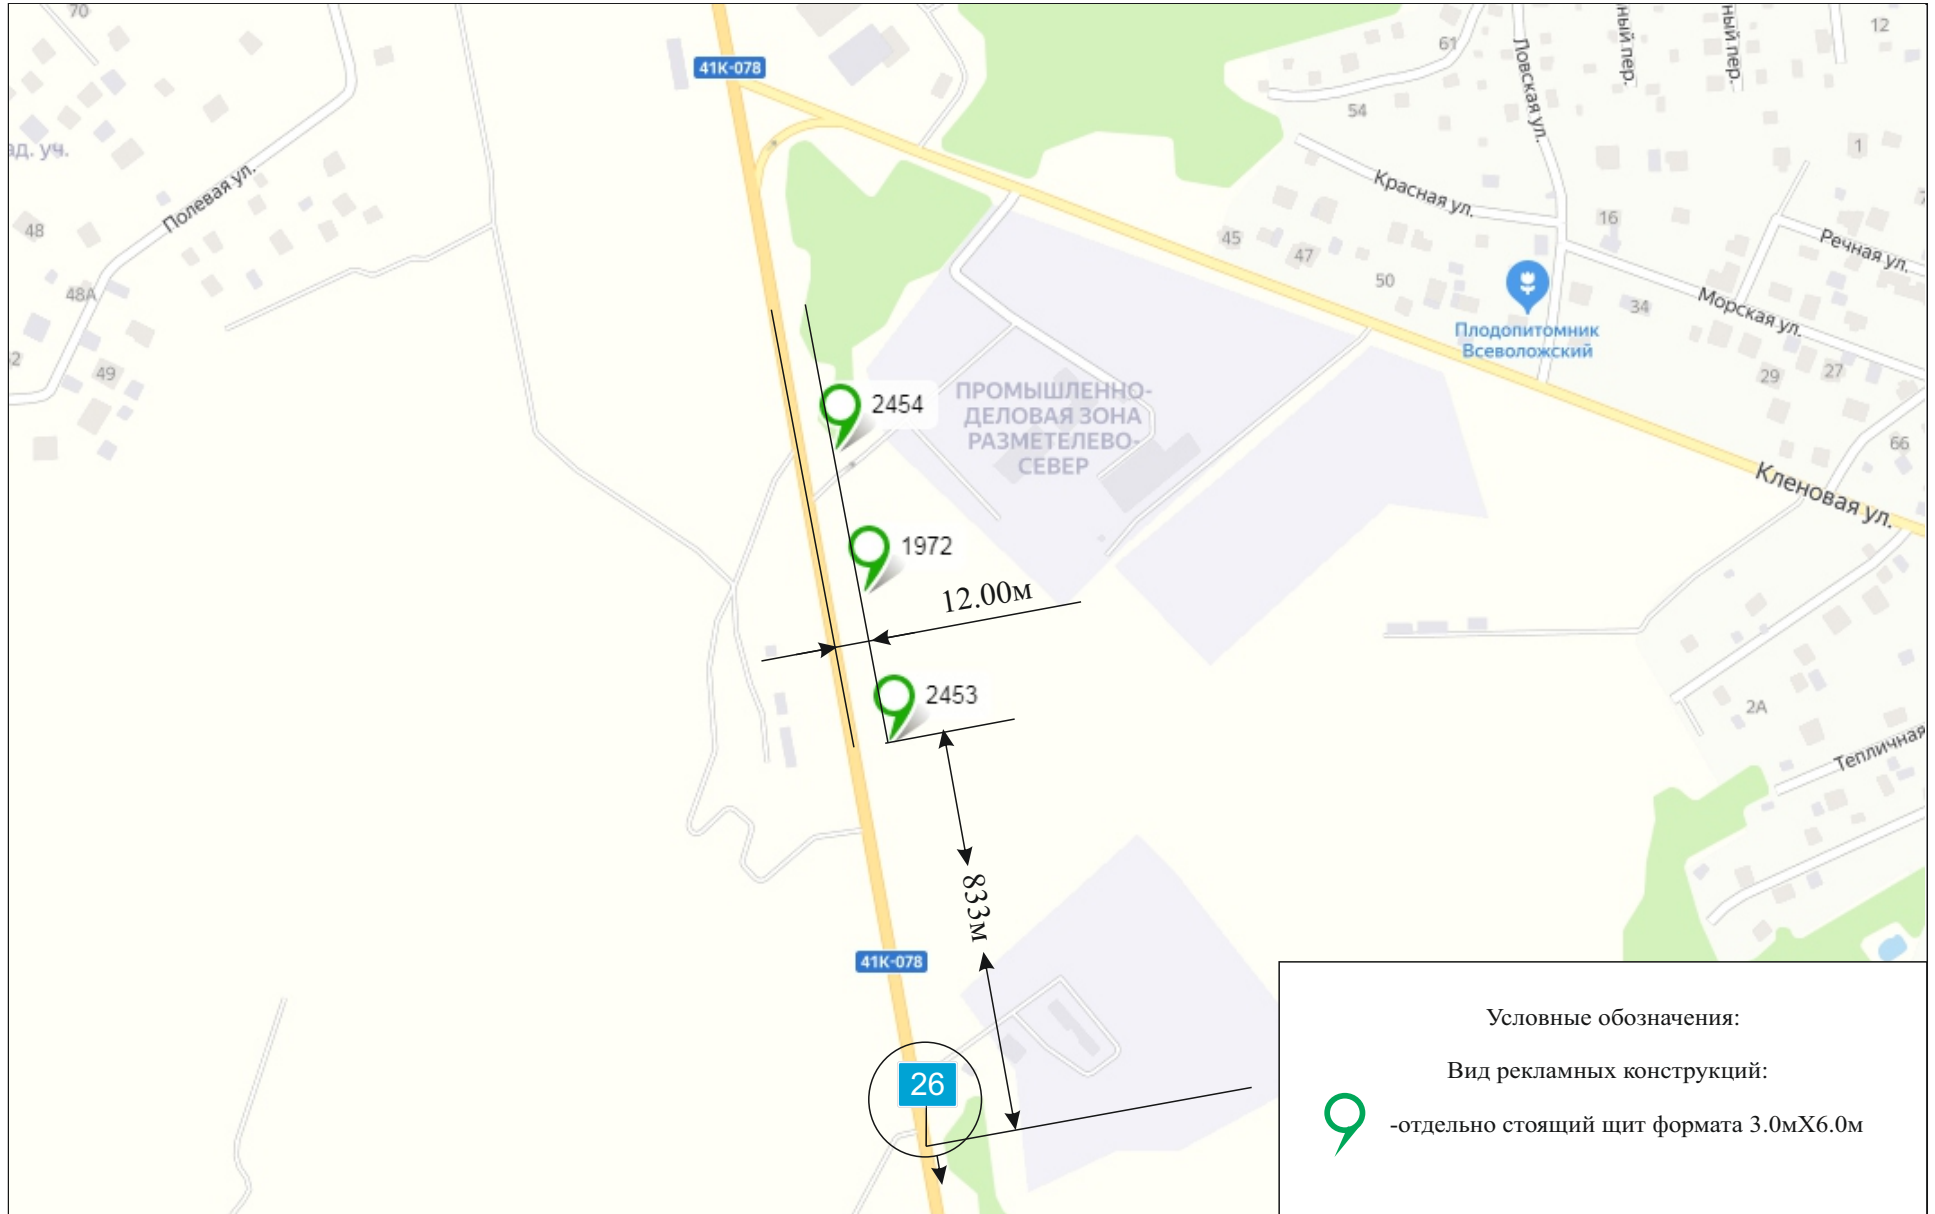

Адрес предполагаемого размещения рекламной конструкции:

а/д Санкт-Петербург - завод имени Свердлова - Всеволожск, 26км+833м, правая сторона, номер рекламного места №2453

