



Населенный пункт Всеволожск

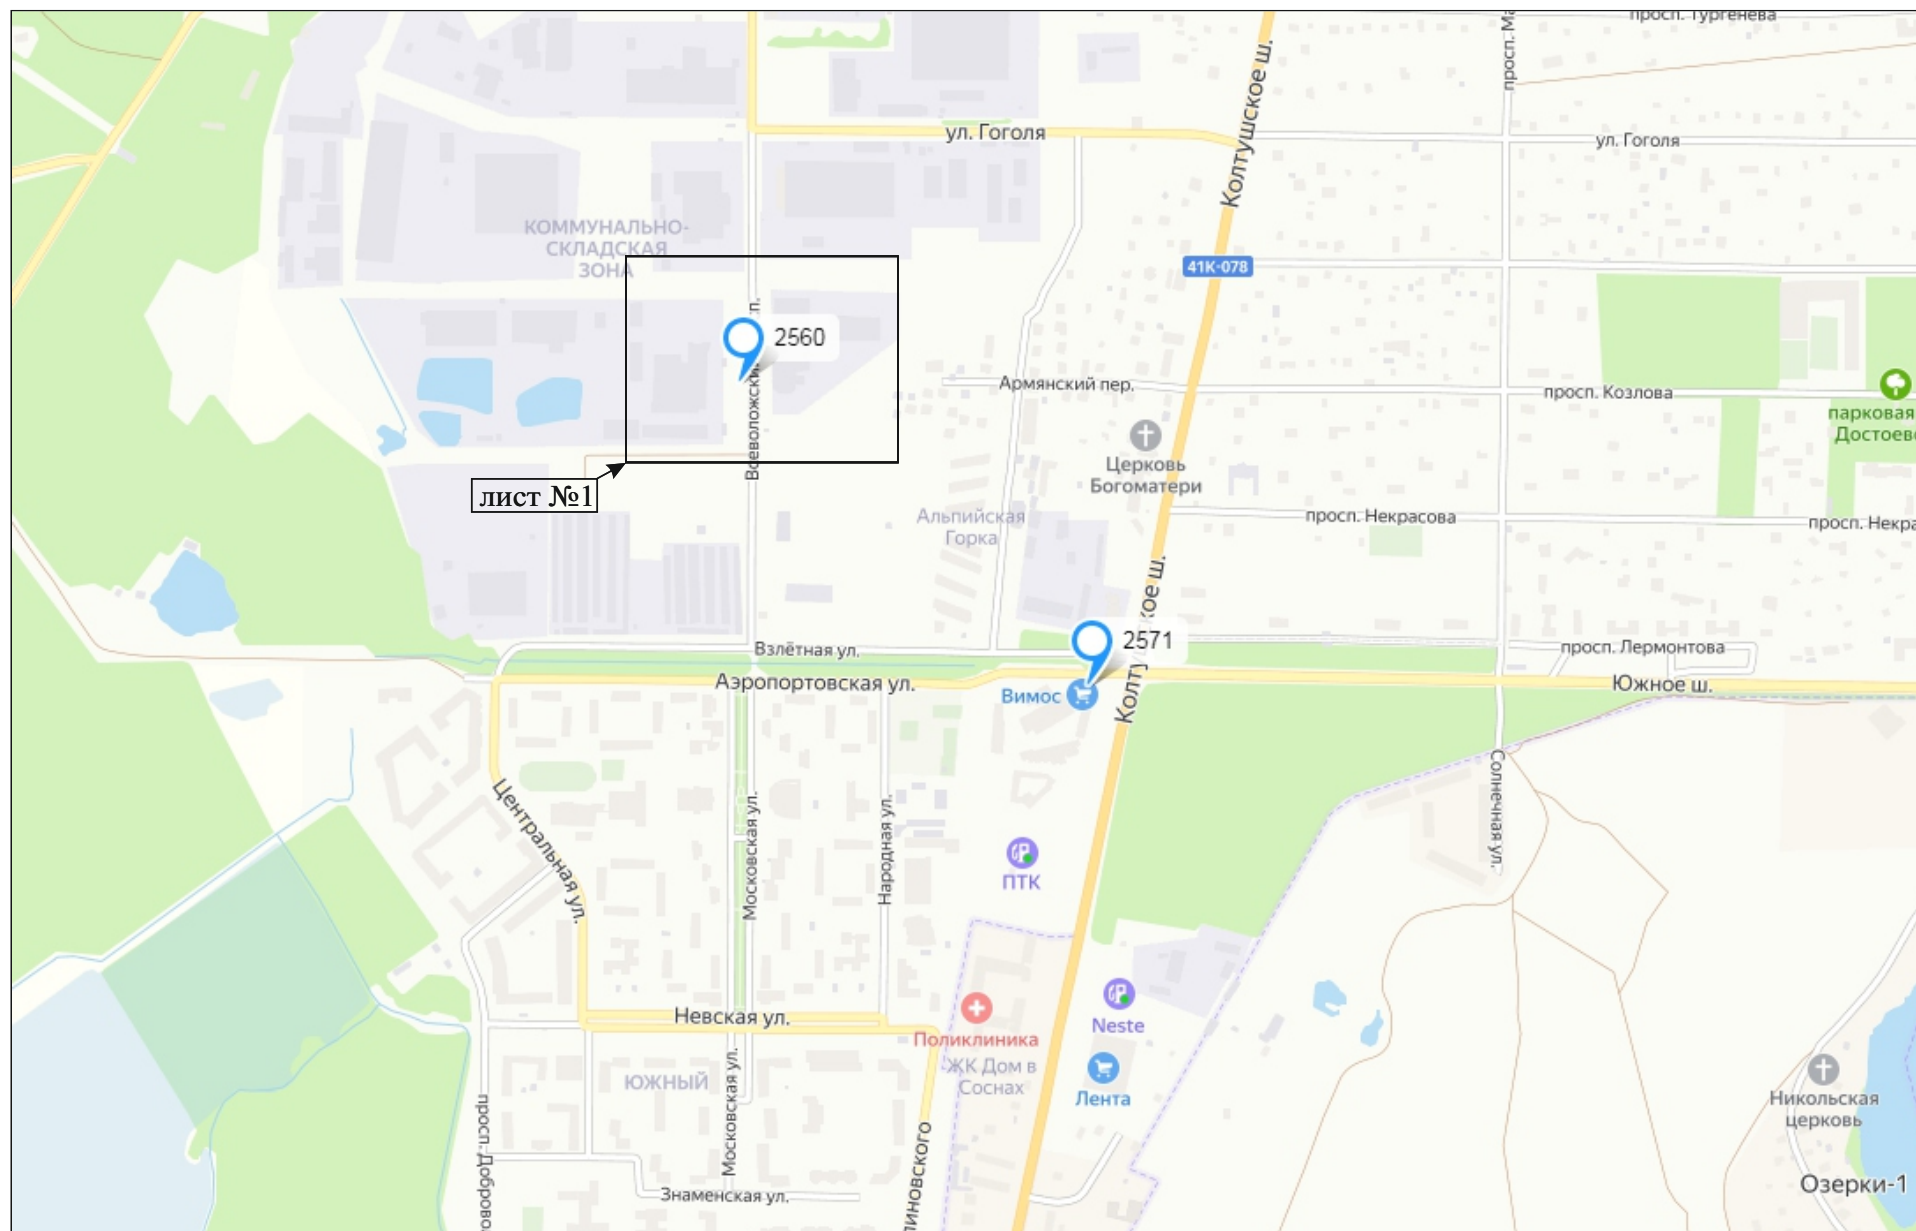

Адрес предполагаемого размещения рекламных конструкций:
Всеволожск, Всеволожский проспект, дом №120, номер рекламного места №2560

лист 1.1

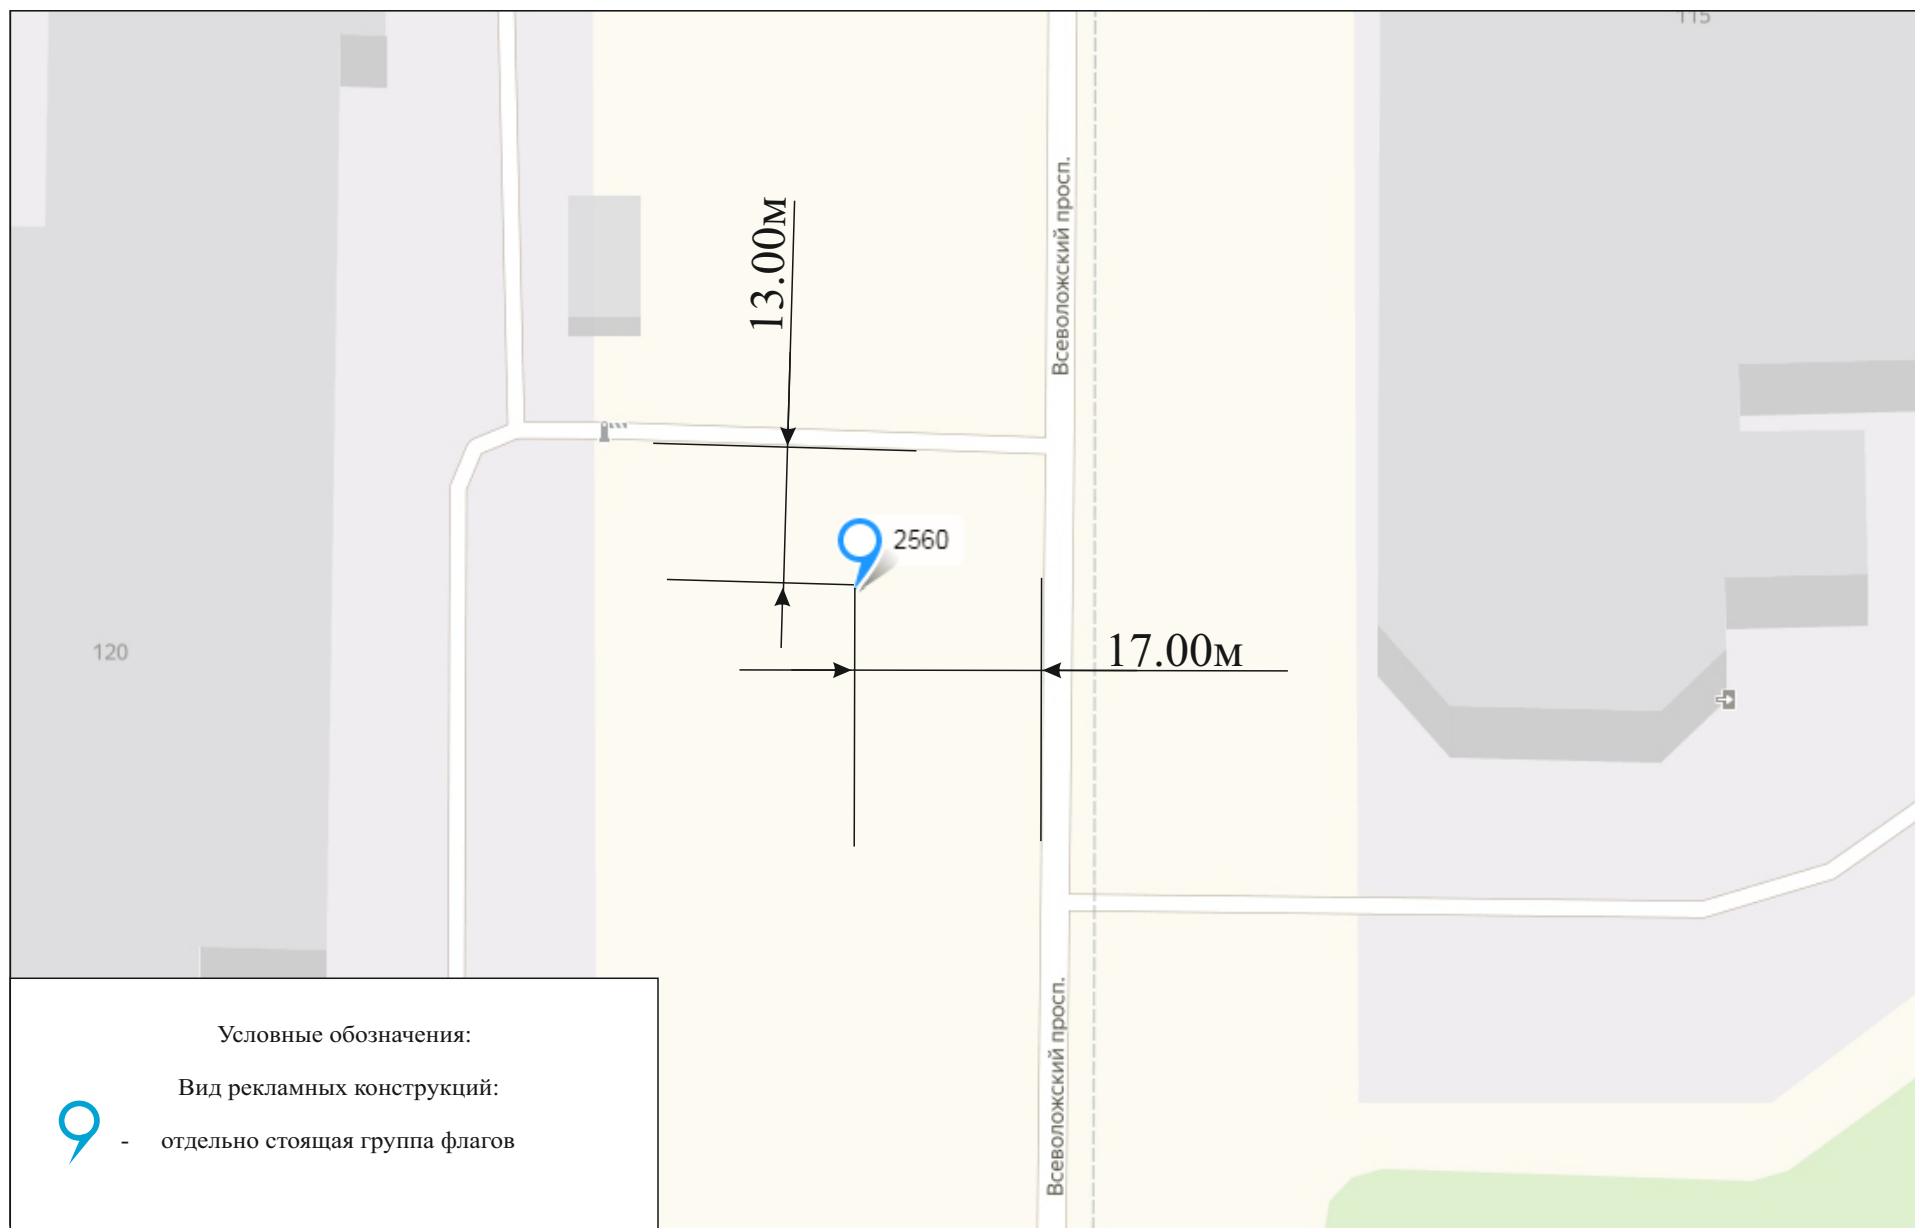

Адрес предполагаемого размещения рекламных конструкций:
Всеволожск, Всеволожский проспект, дом №120, номер рекламного места №2560

лист 1.2

