



## Автомобильная дорога Подъезд к Заневкому посту

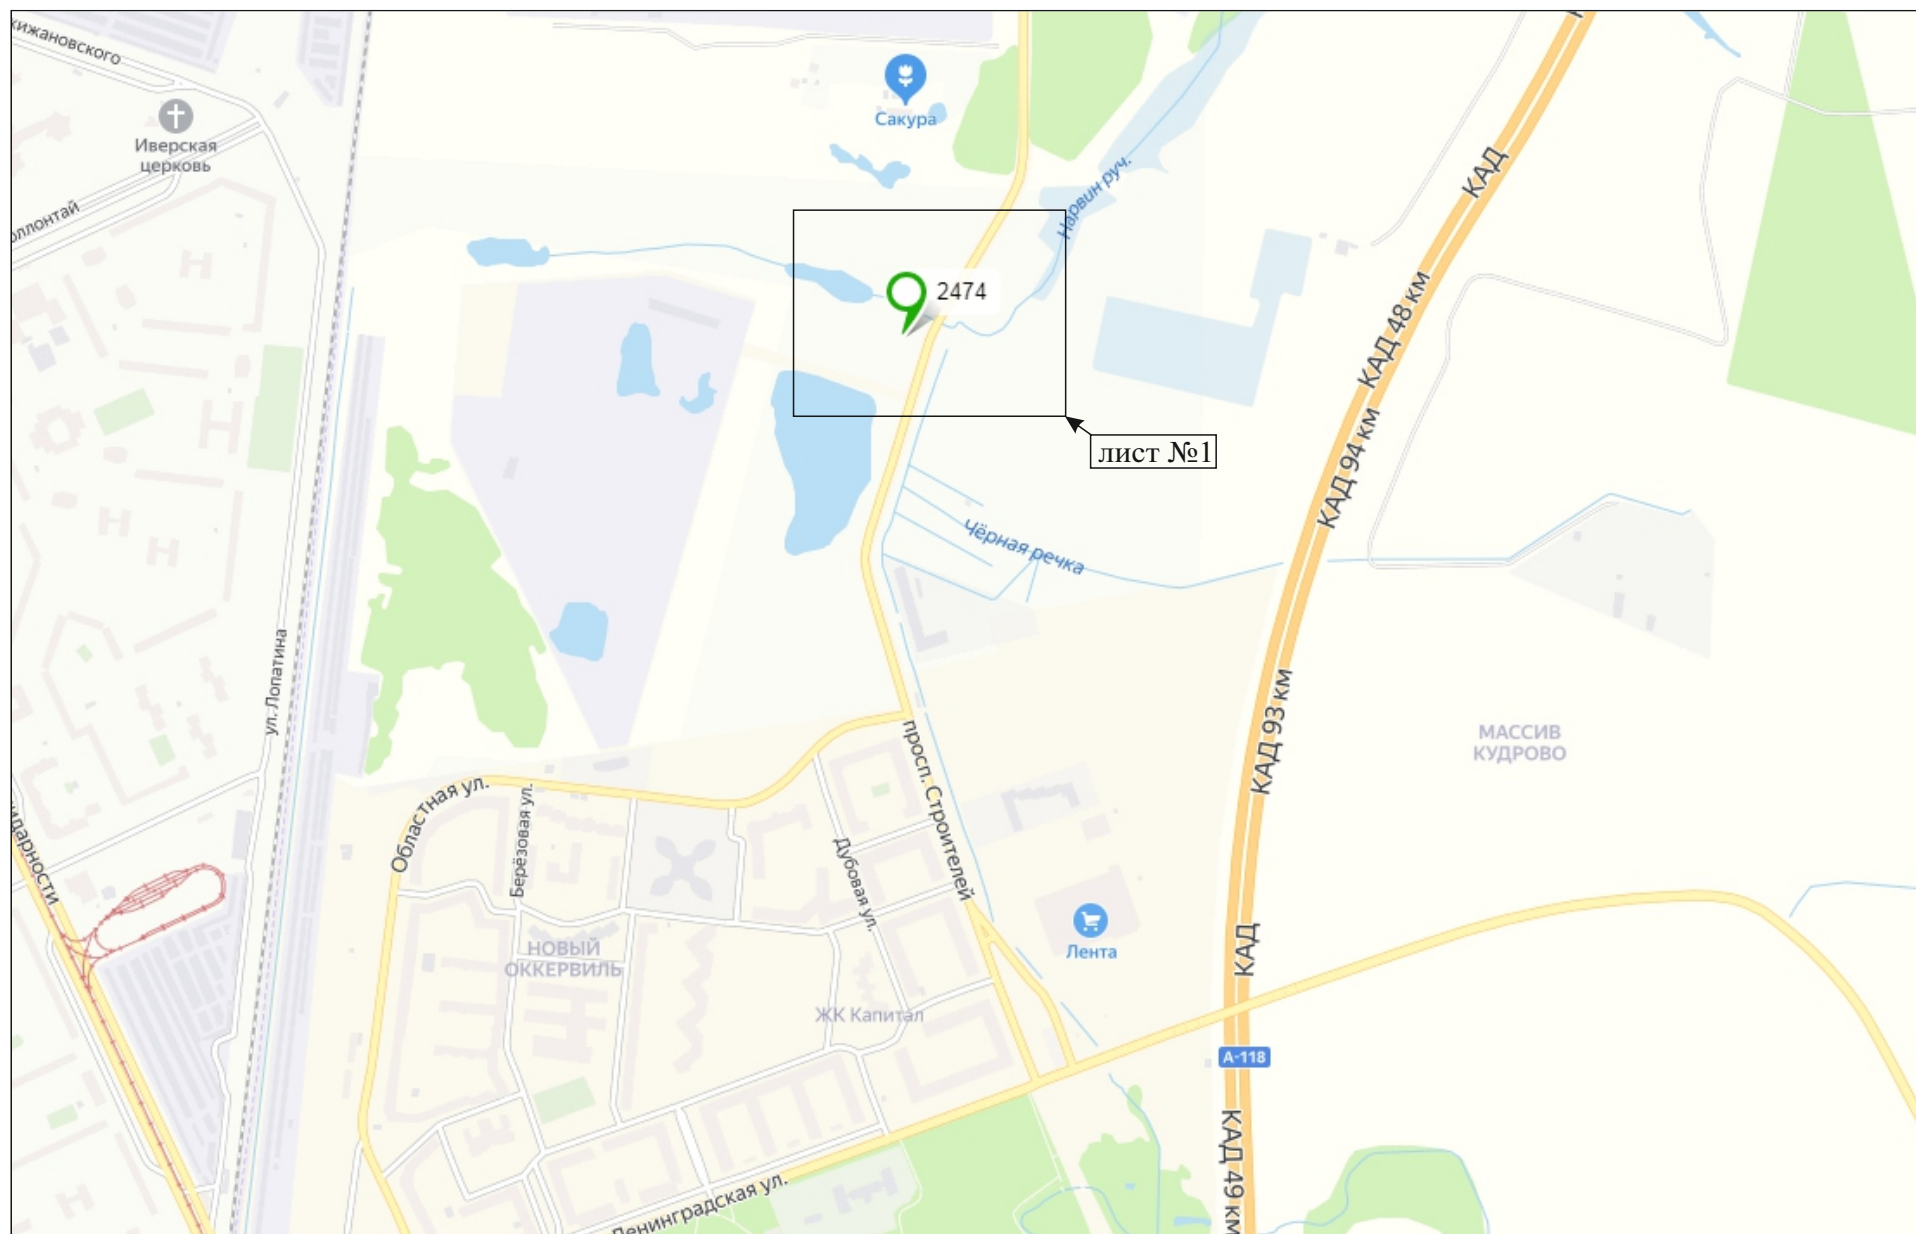

Адрес предполагаемого размещения рекламной конструкции  
Подъезд к Заневскому посту, 01 км + 080 м, левая сторона, номер рекламного места №2474

лист 1.1

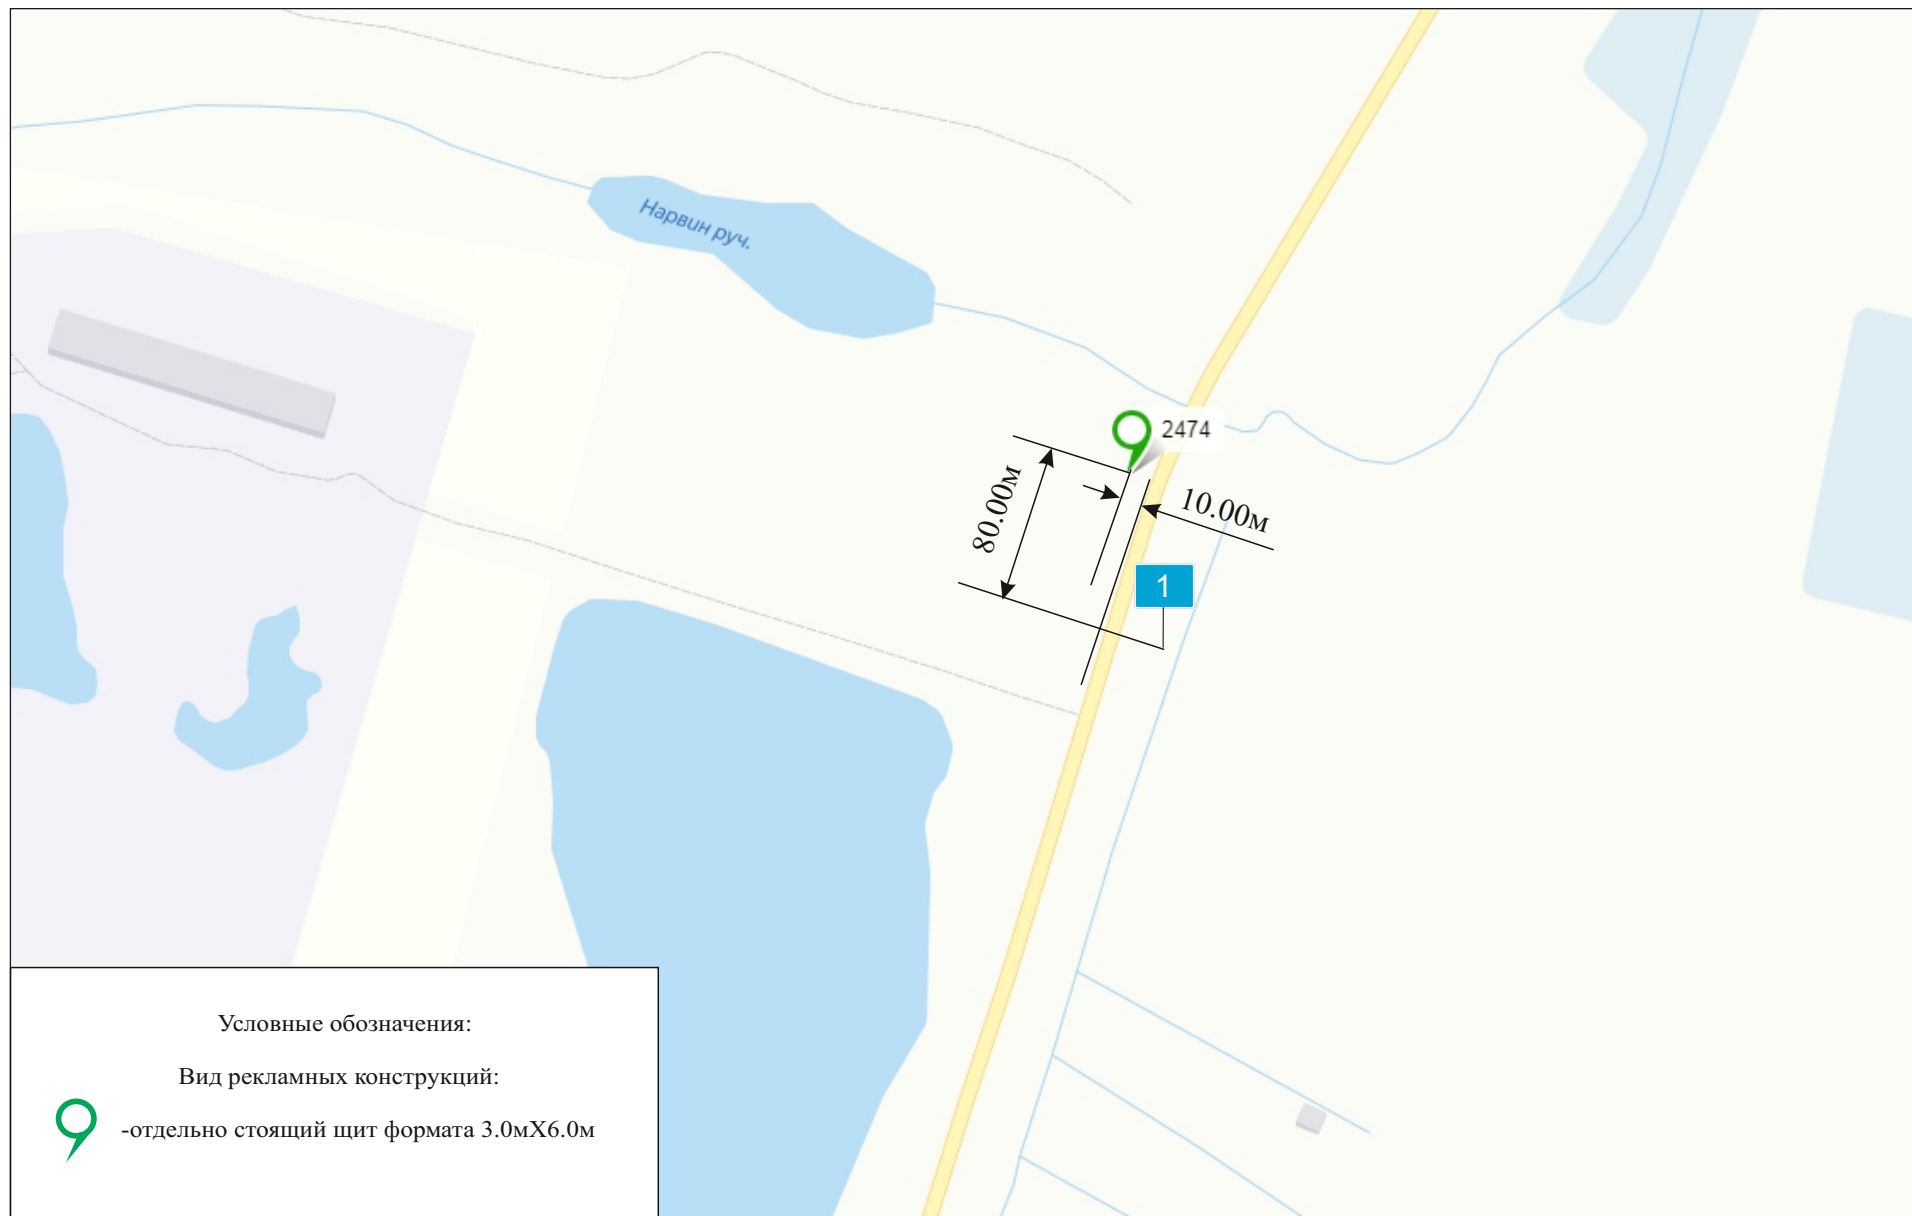

Адрес предполагаемого размещения рекламной конструкции  
Подъезд к Заневскому посту, 01 км + 080 м, левая сторона, номер рекламного места №2474

лист 1.2

