



Населенный пункт Разметелево

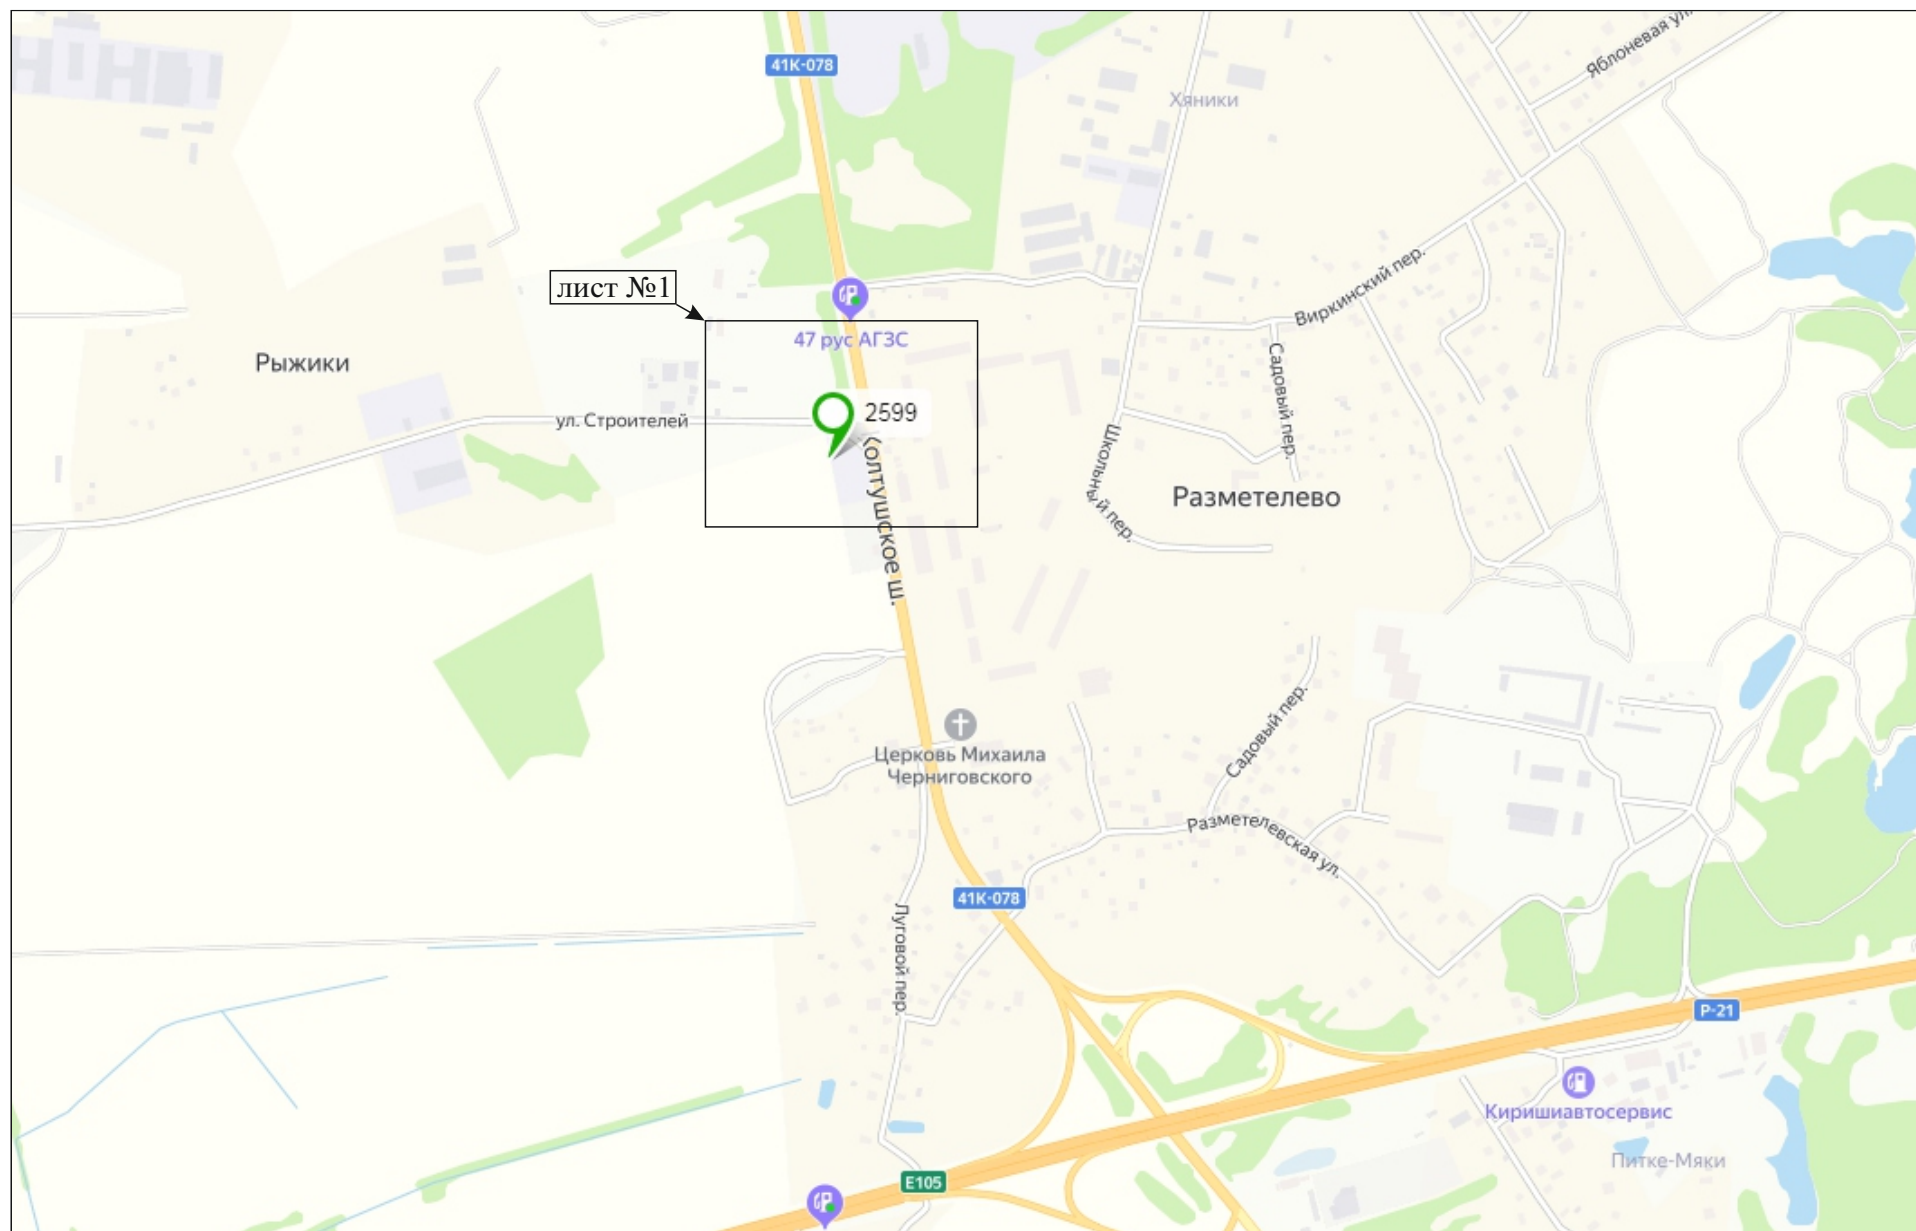

Адрес предполагаемого размещения рекламной конструкции:
Разметелево, ул. Строителей, 44 м от Колтушского шоссе, номер рекламного места №2599

лист 1.1

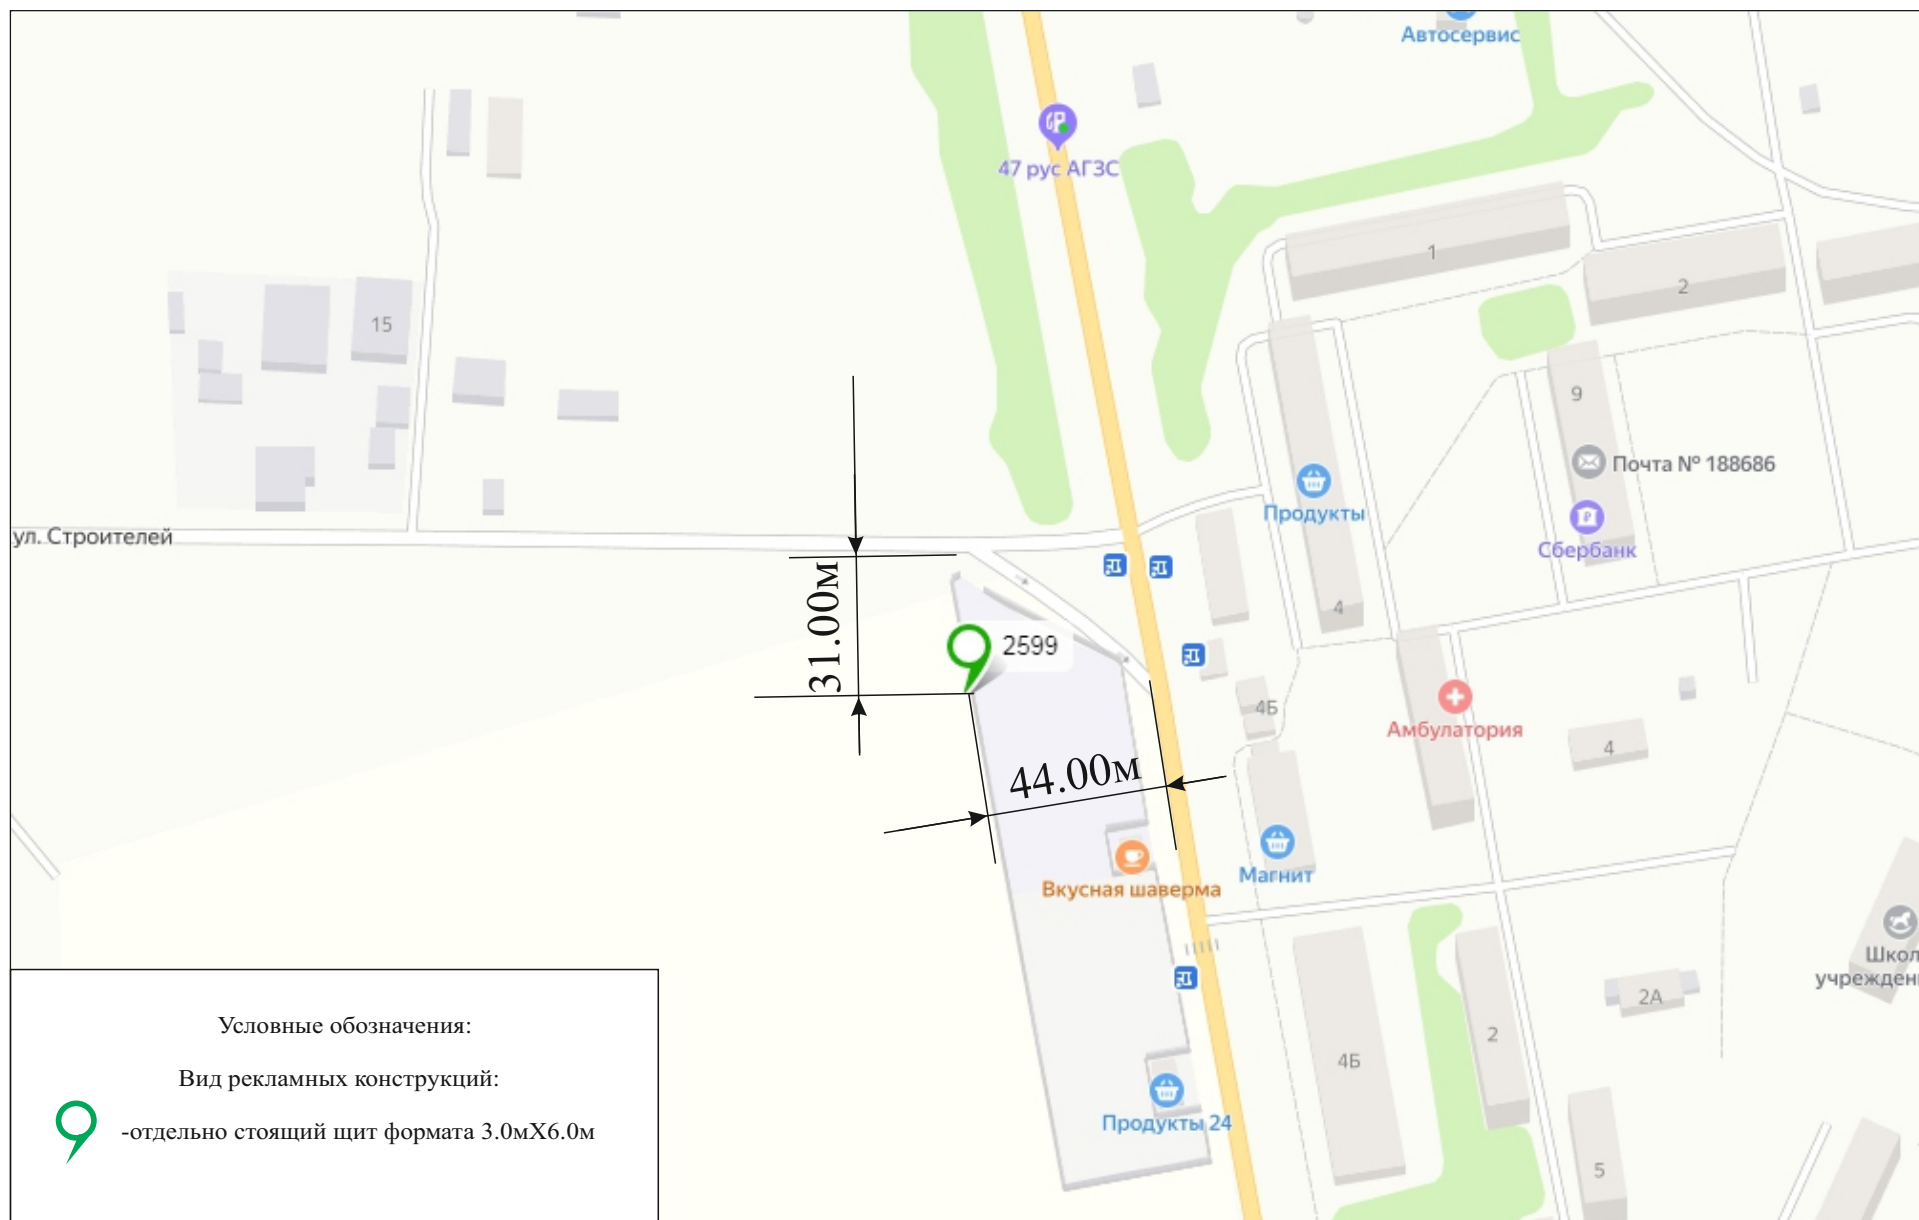

Адрес предполагаемого размещения рекламной конструкции:
Разметелево, ул. Строителей, 44 м от Колтушского шоссе, номер рекламного места №2599

лист 1.2

