



Населенный пункт Мурино

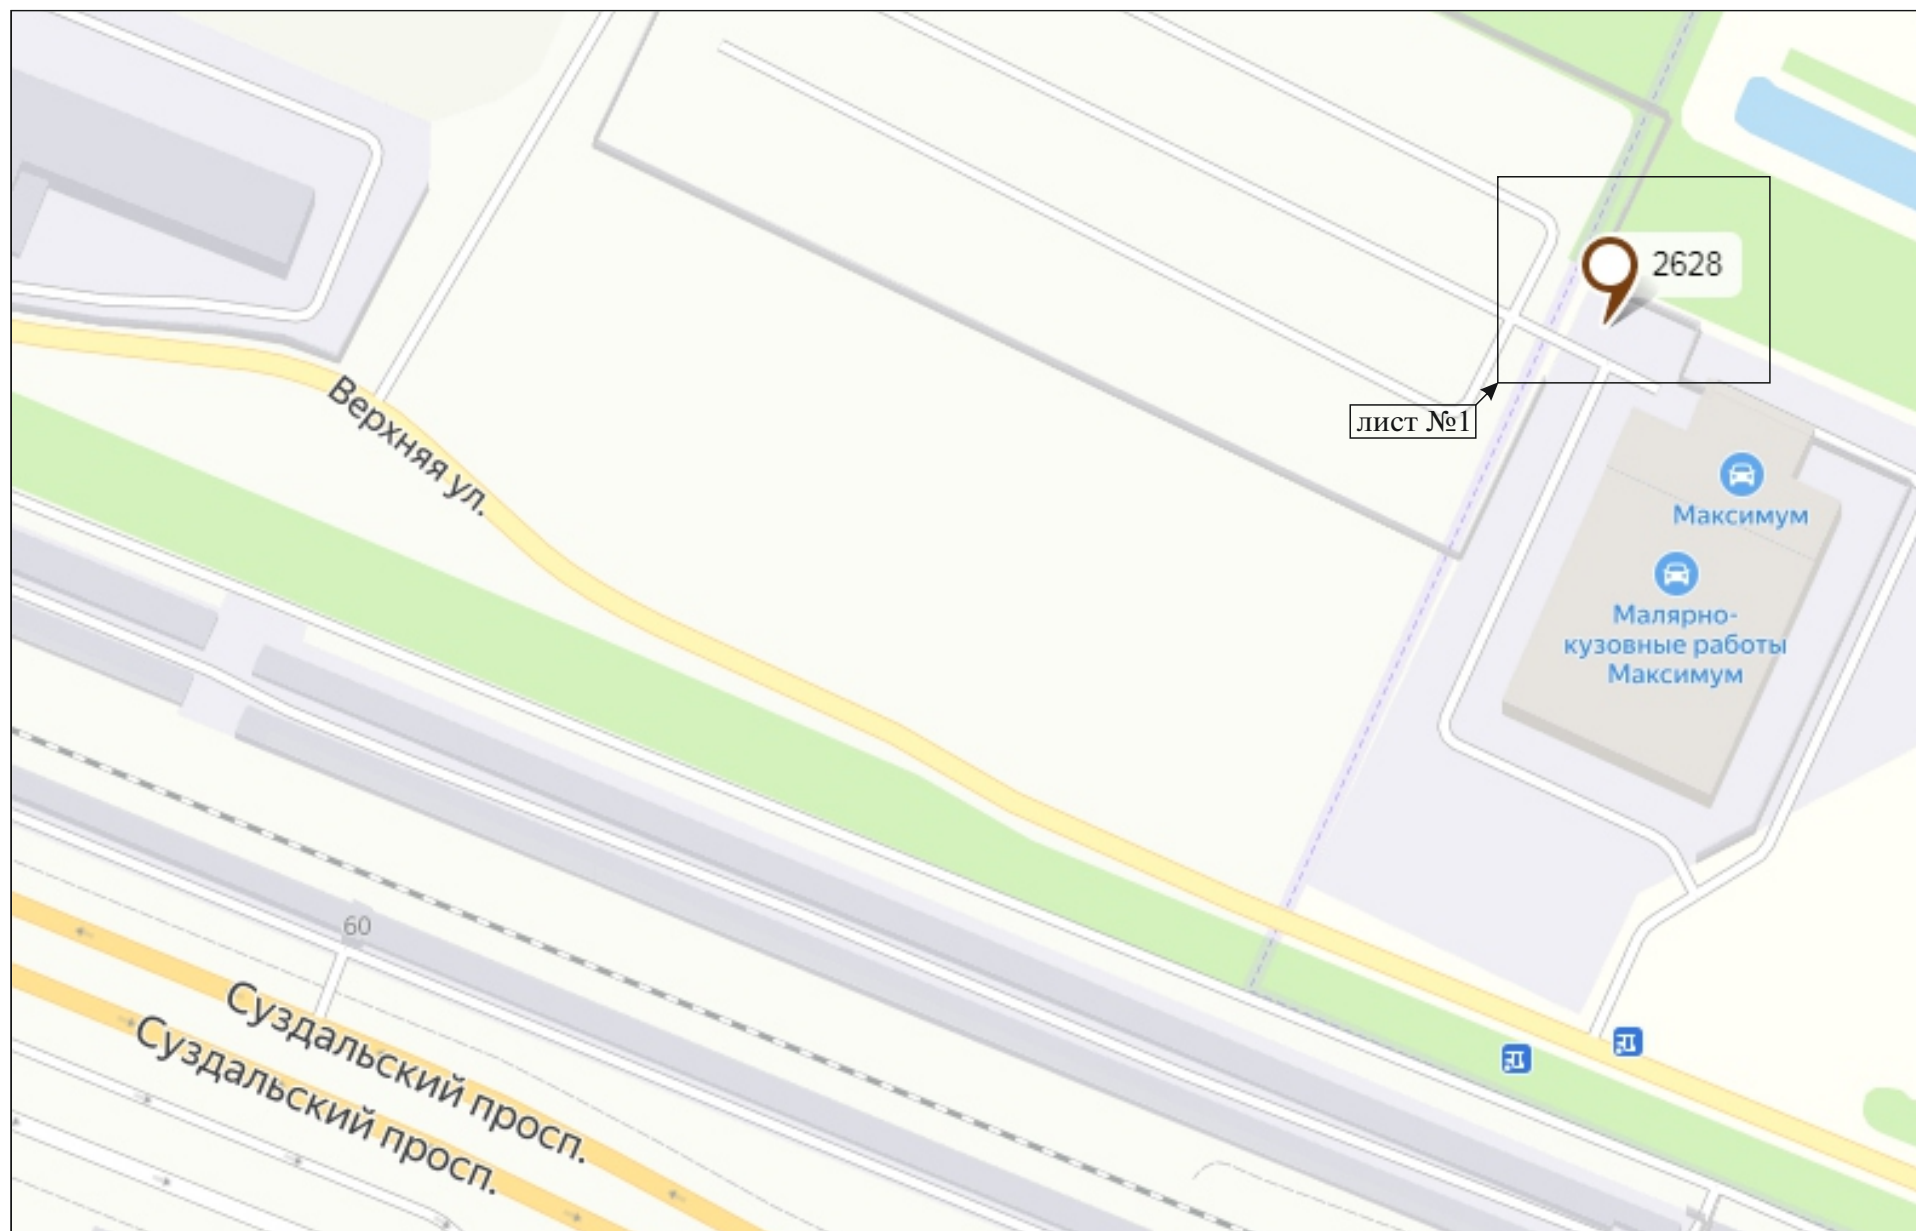

Адрес предполагаемого размещения рекламной конструкции:
Мурино, территория Транспортная, 6, номер рекламного места №2628

лист 1.1

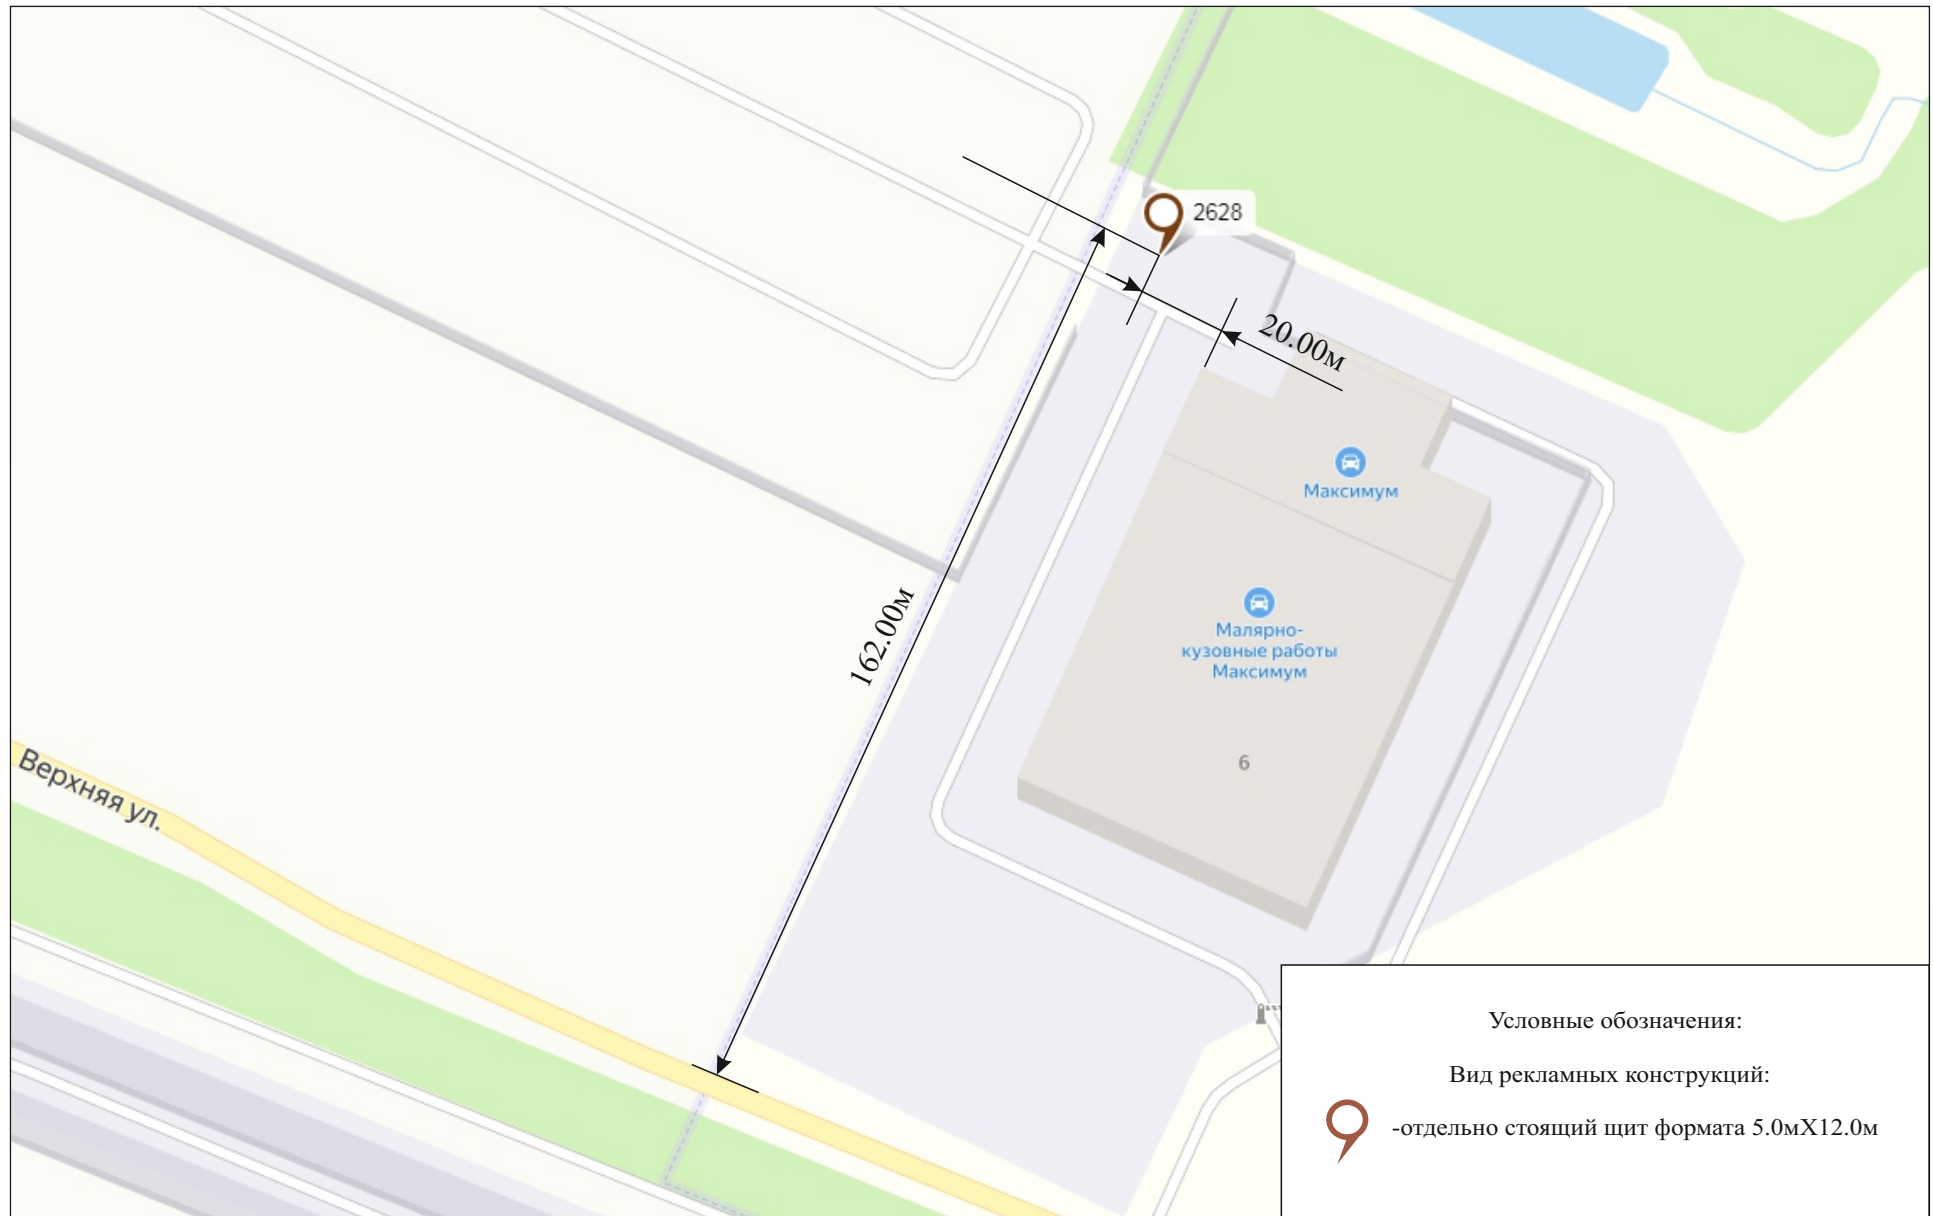

Адрес предполагаемого размещения рекламной конструкции:
Мурино, территория Транспортная, 6, номер рекламного места №2628

лист 1.2

