



## Населенный пункт Кудрово

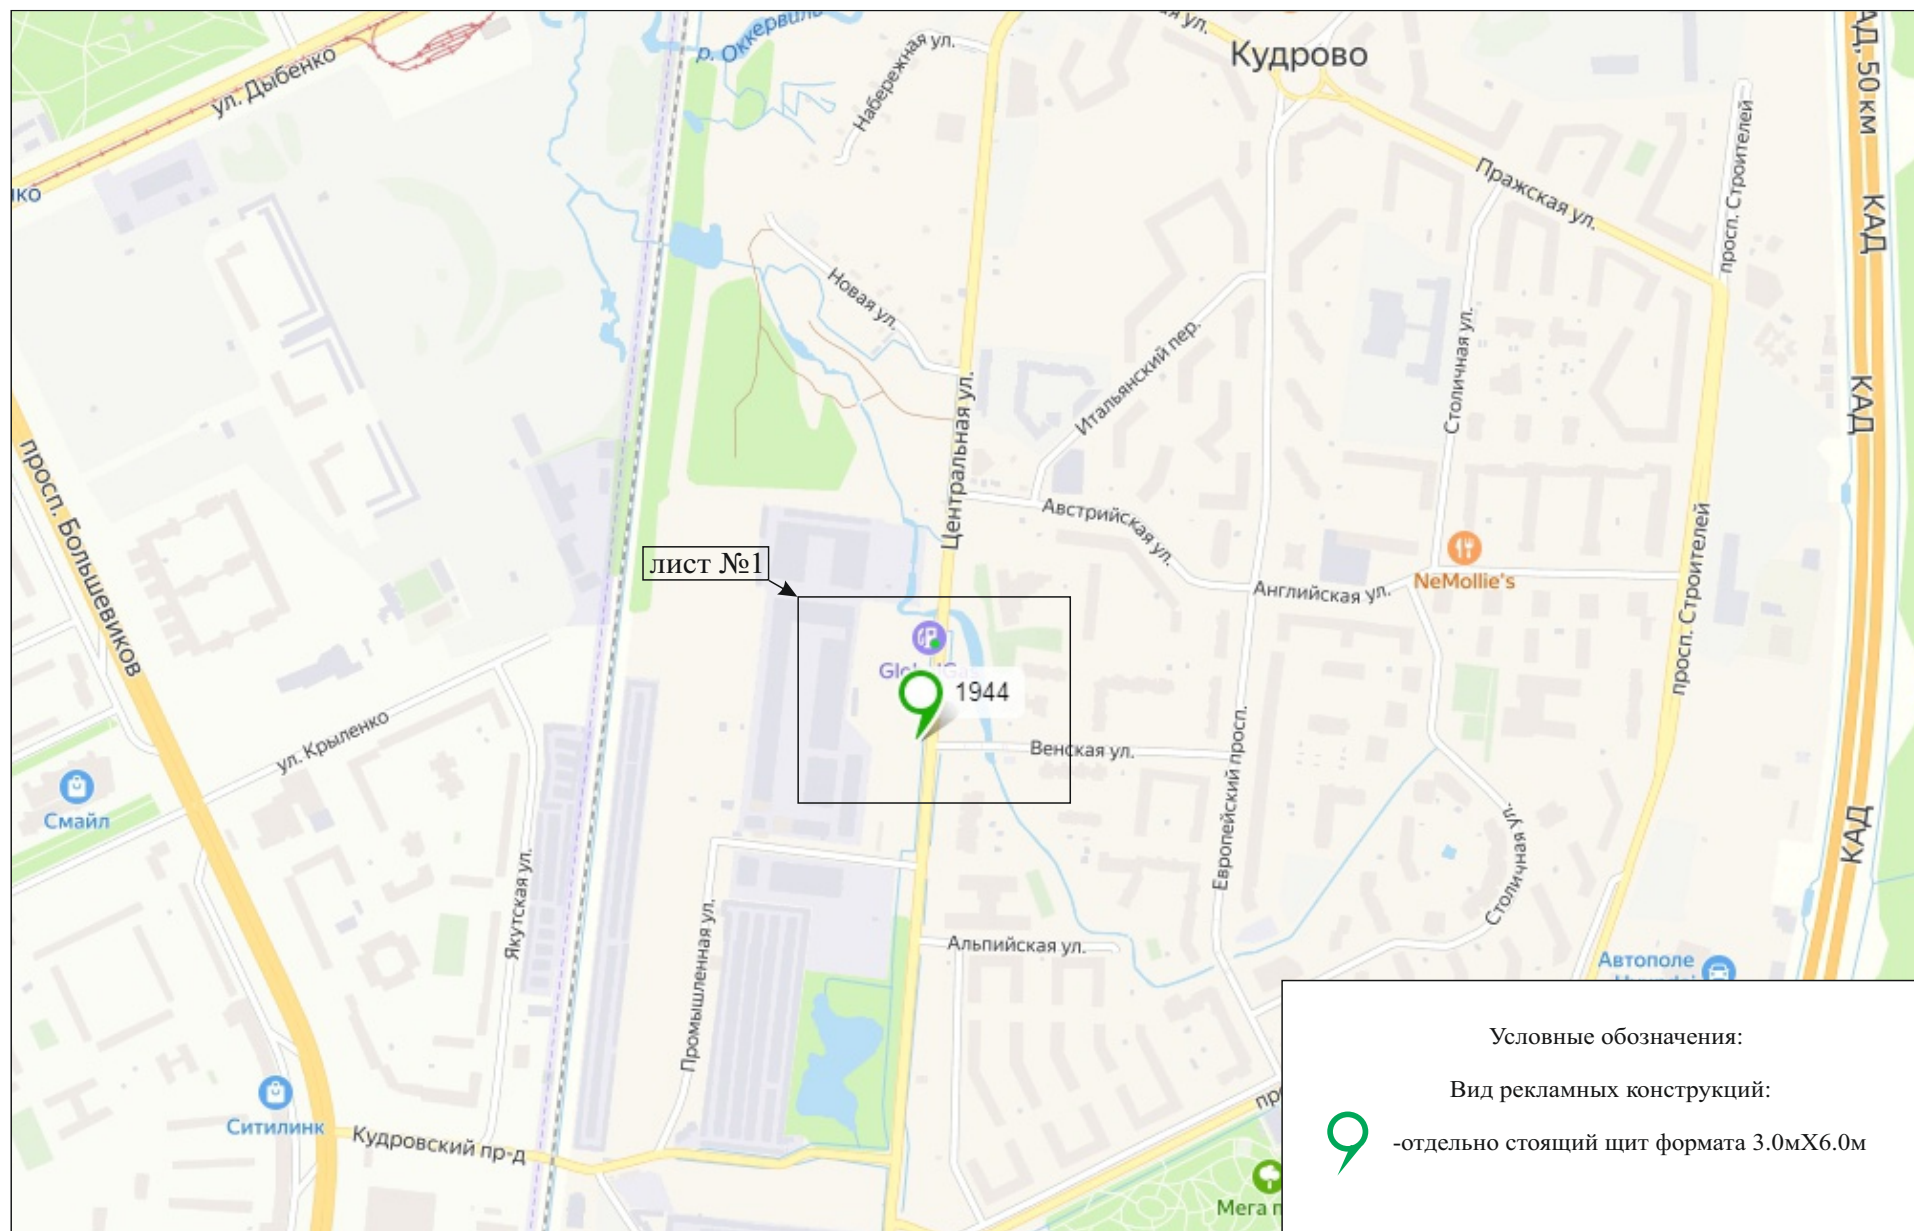

Адрес предполагаемого размещения рекламной конструкции:  
Кудрово, ул. Центральная, ул. Венская, напротив, номер рекламного места №1944

лист 1.1

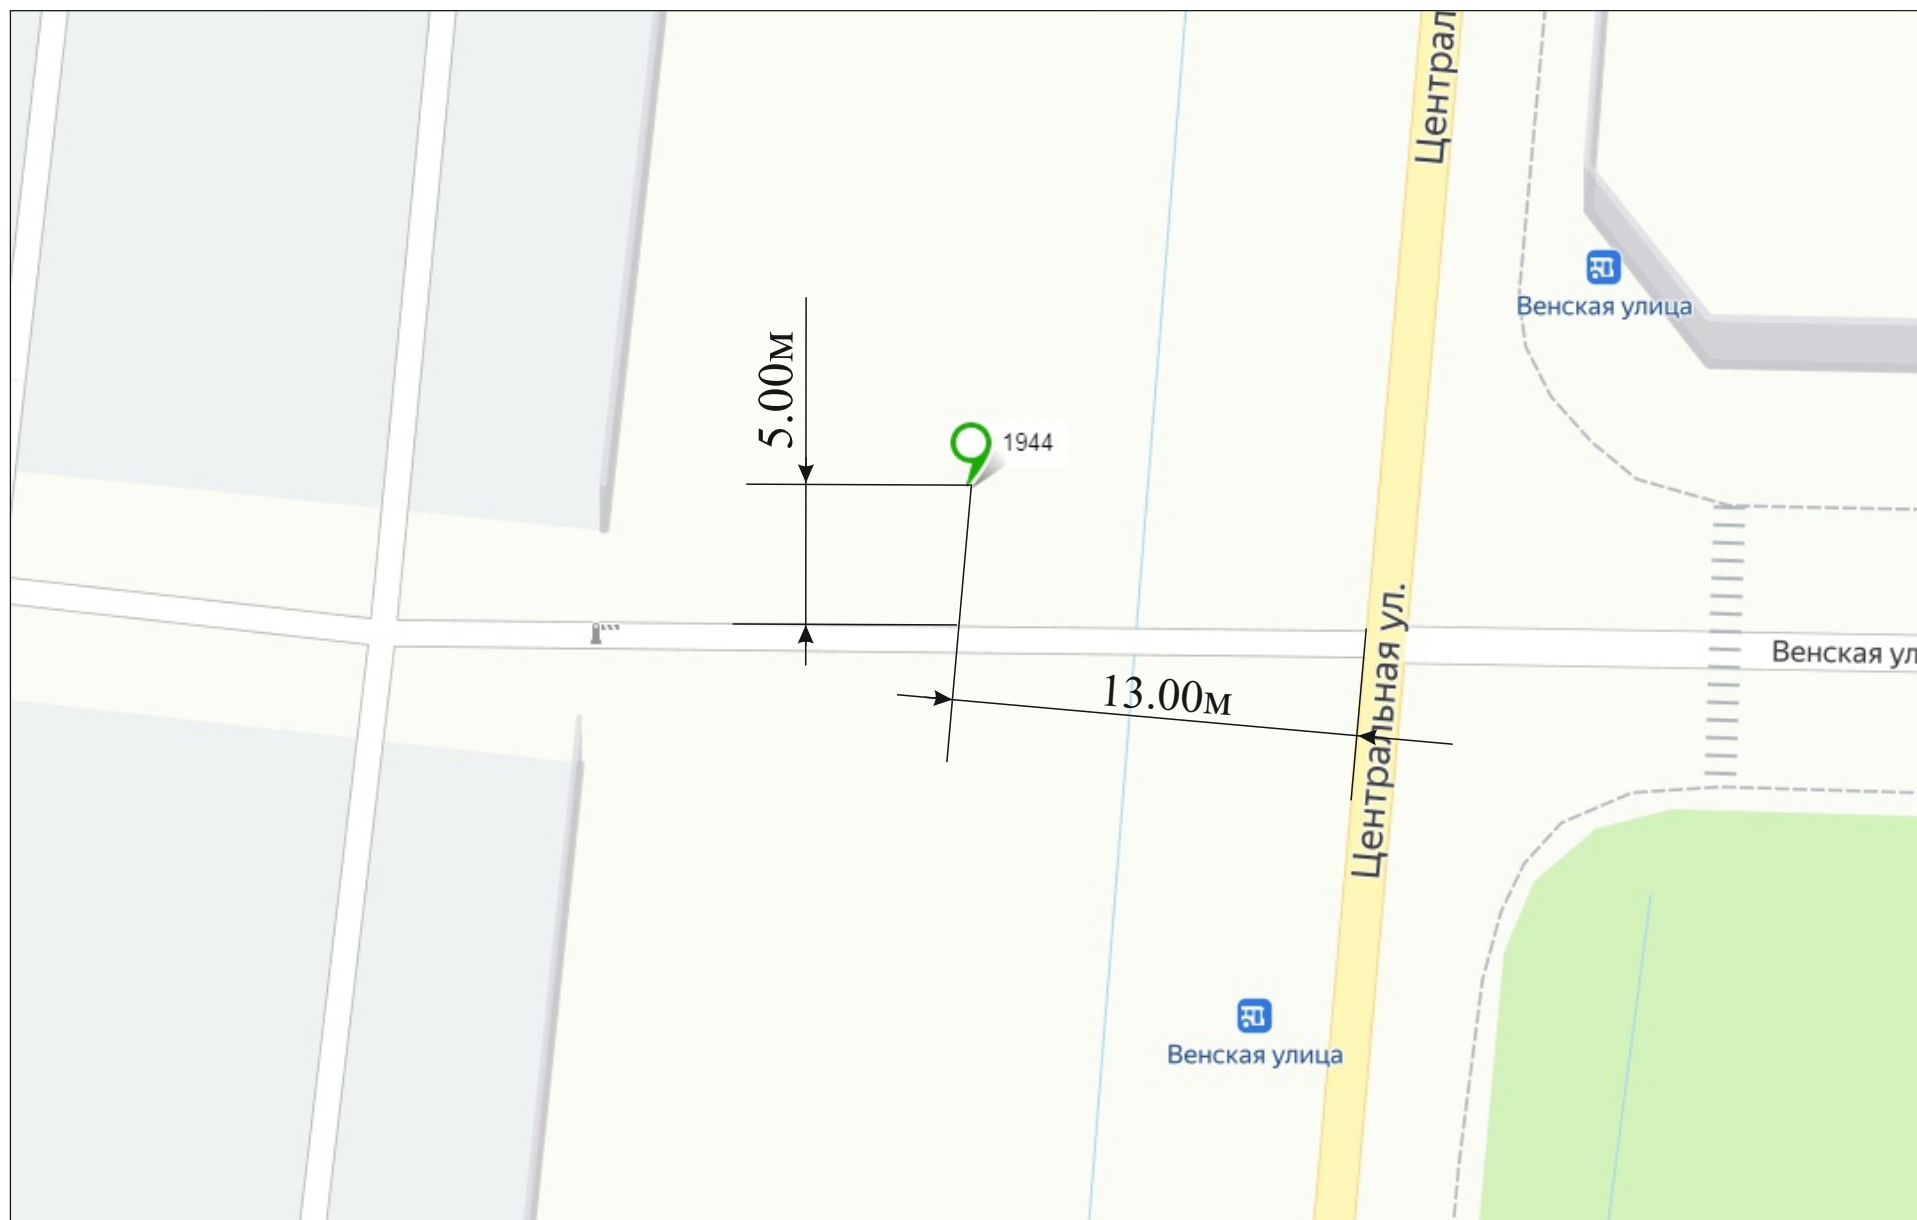

Адрес предполагаемого размещения рекламной конструкции:  
Кудрово, ул. Центральная, ул. Венская, напротив, номер рекламного места №1944

лист 1.2

