



## Автомобильная дорога Подъезд к Заневкому посту

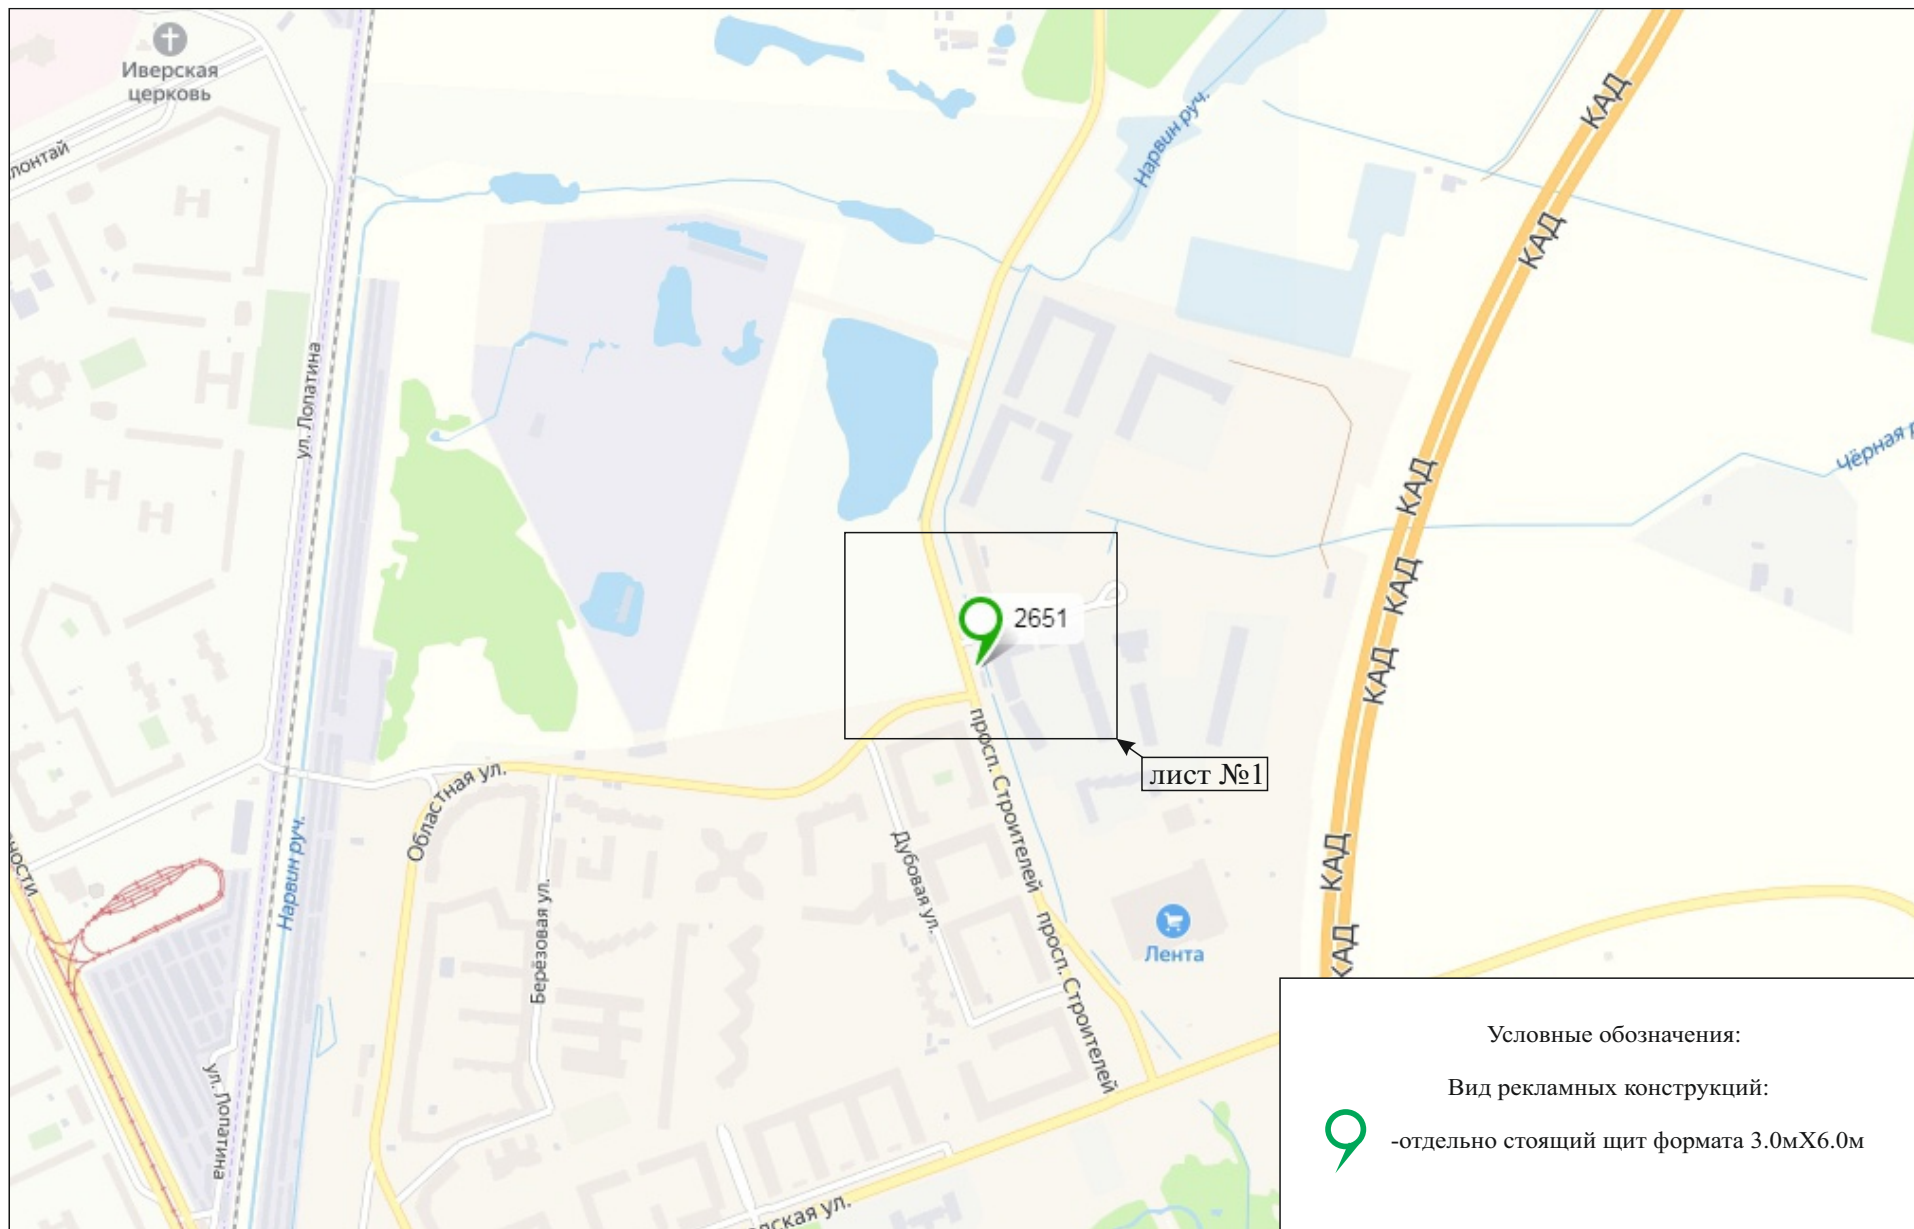

Адрес предполагаемого размещения рекламной конструкции  
Подъезд к Заневскому посту, 00 км + 580 м, правая сторона, номер рекламного места №2651

лист 1.1

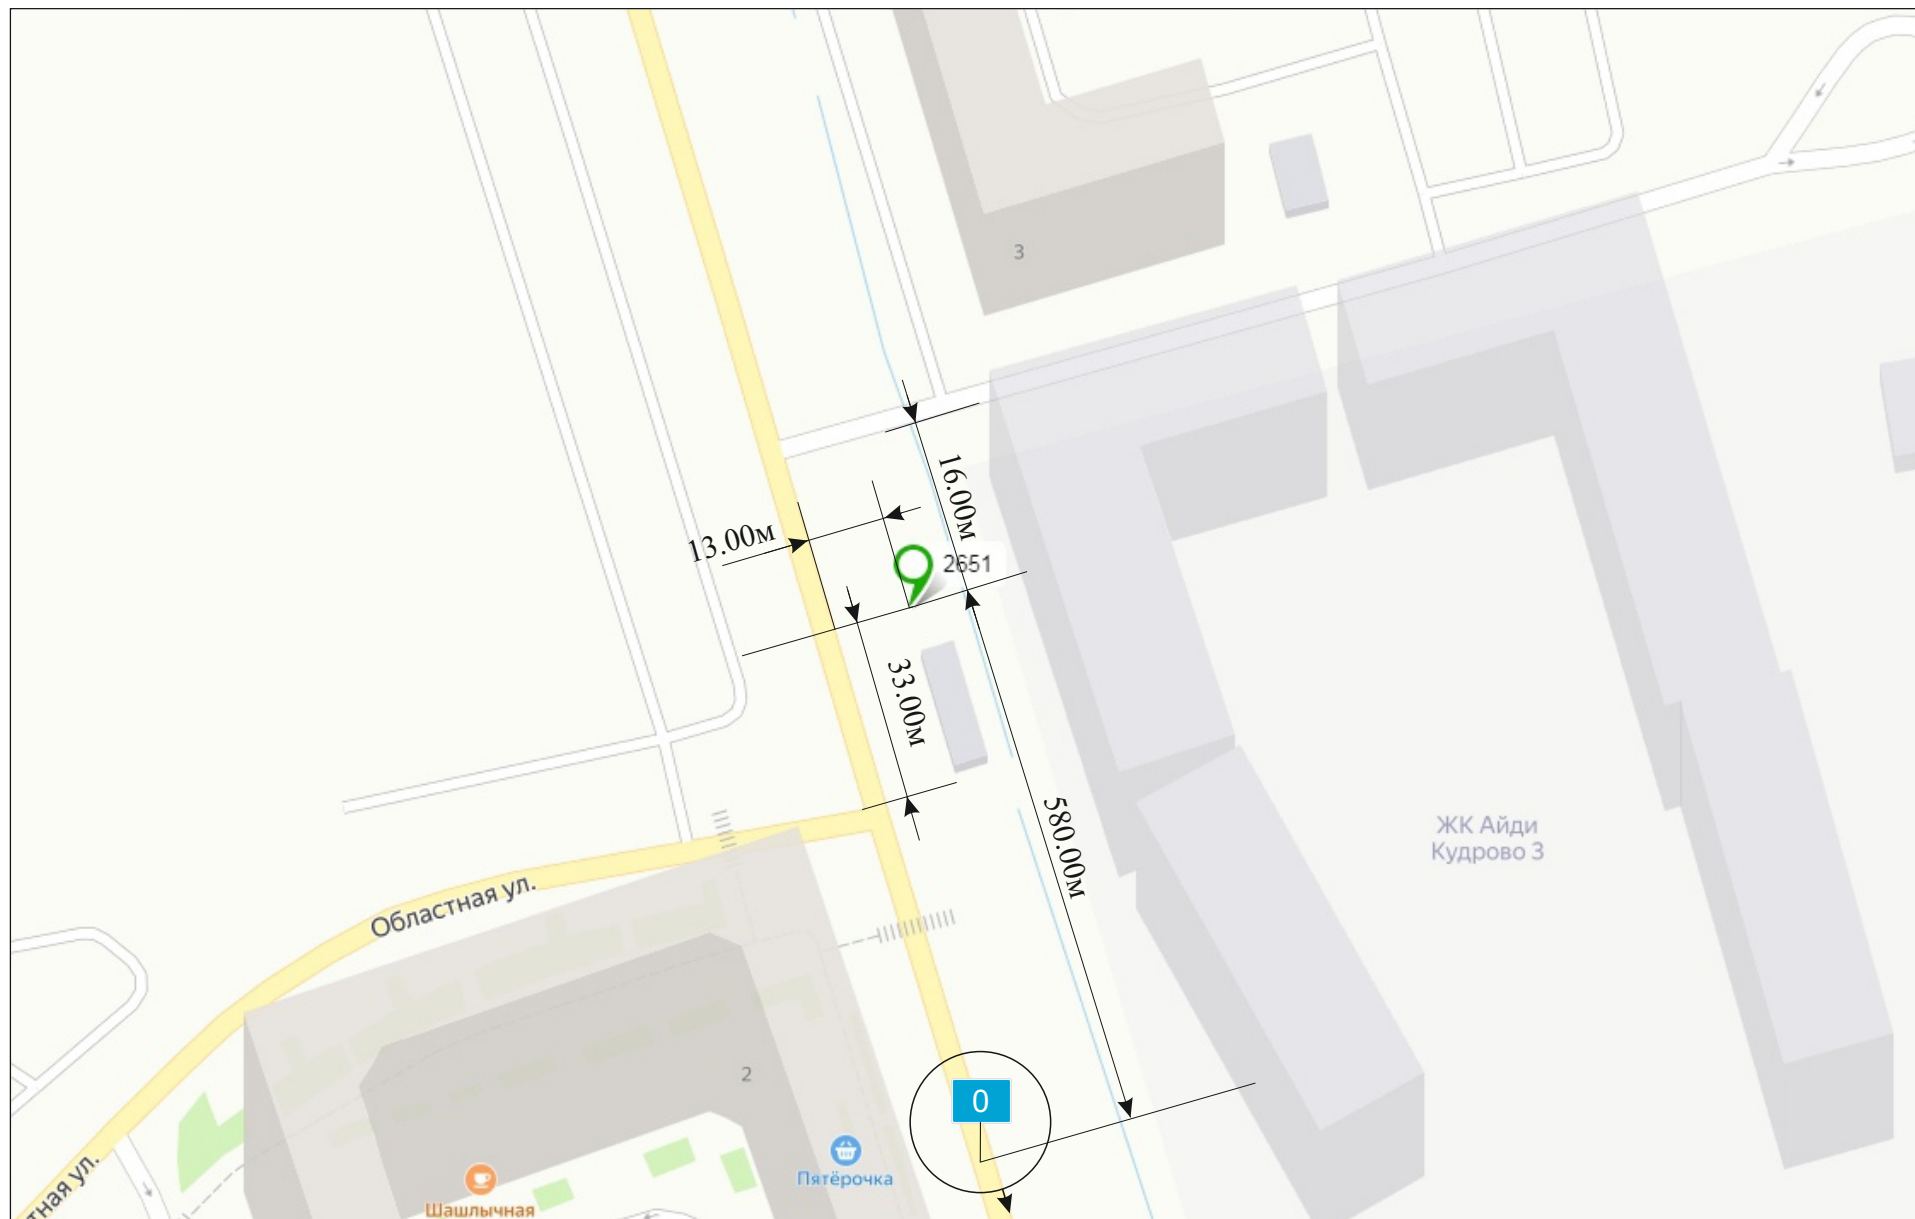



Адрес предполагаемого размещения рекламной конструкции  
Подъезд к Заневскому посту, 00 км + 580 м, правая сторона, номер рекламного места №2651

лист 1.2

