



Населенный пункт Нижние Осельки

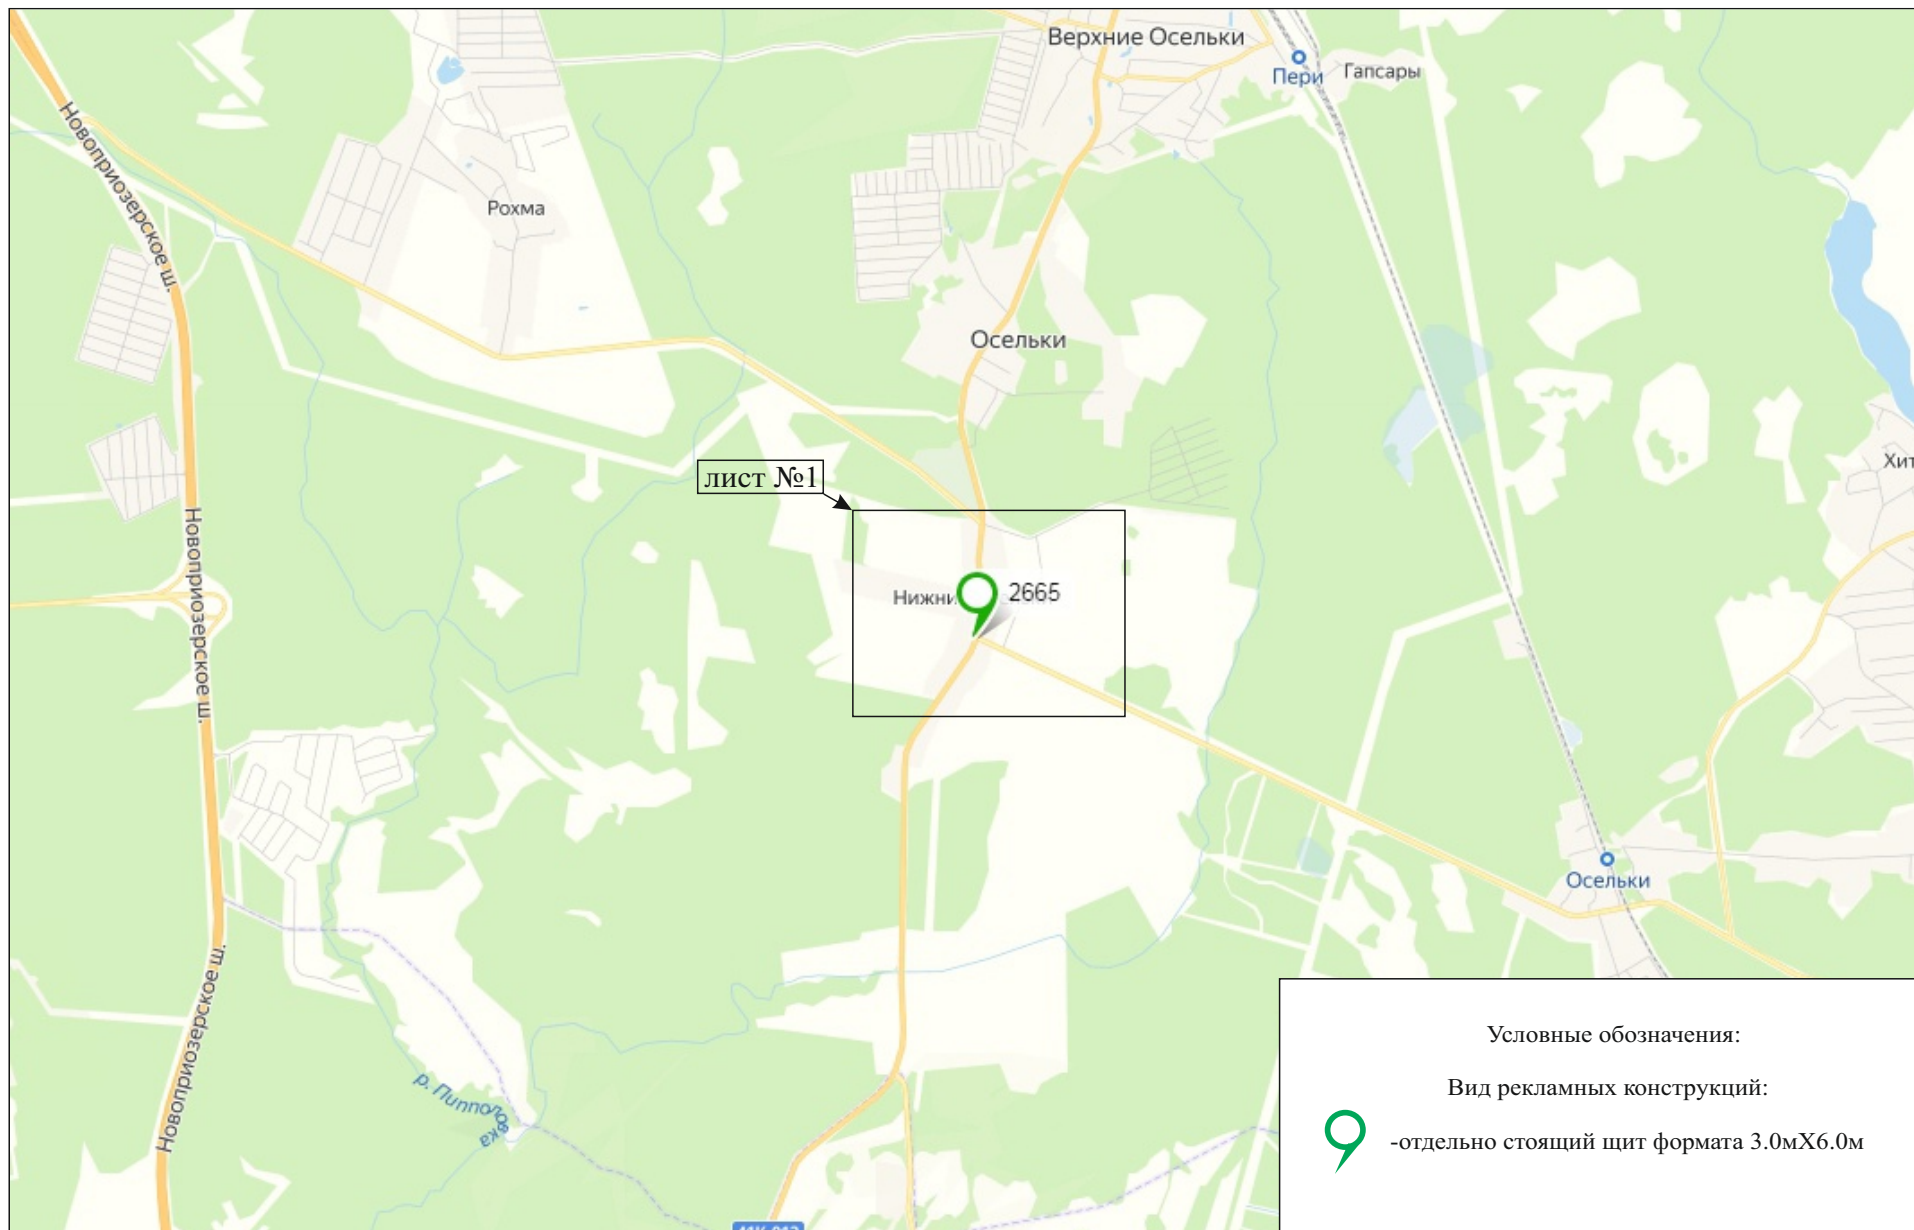

Адрес предполагаемого размещения рекламной конструкции:
Нижние Осельки, дом 15А, номер рекламного места №2665

лист 1.1

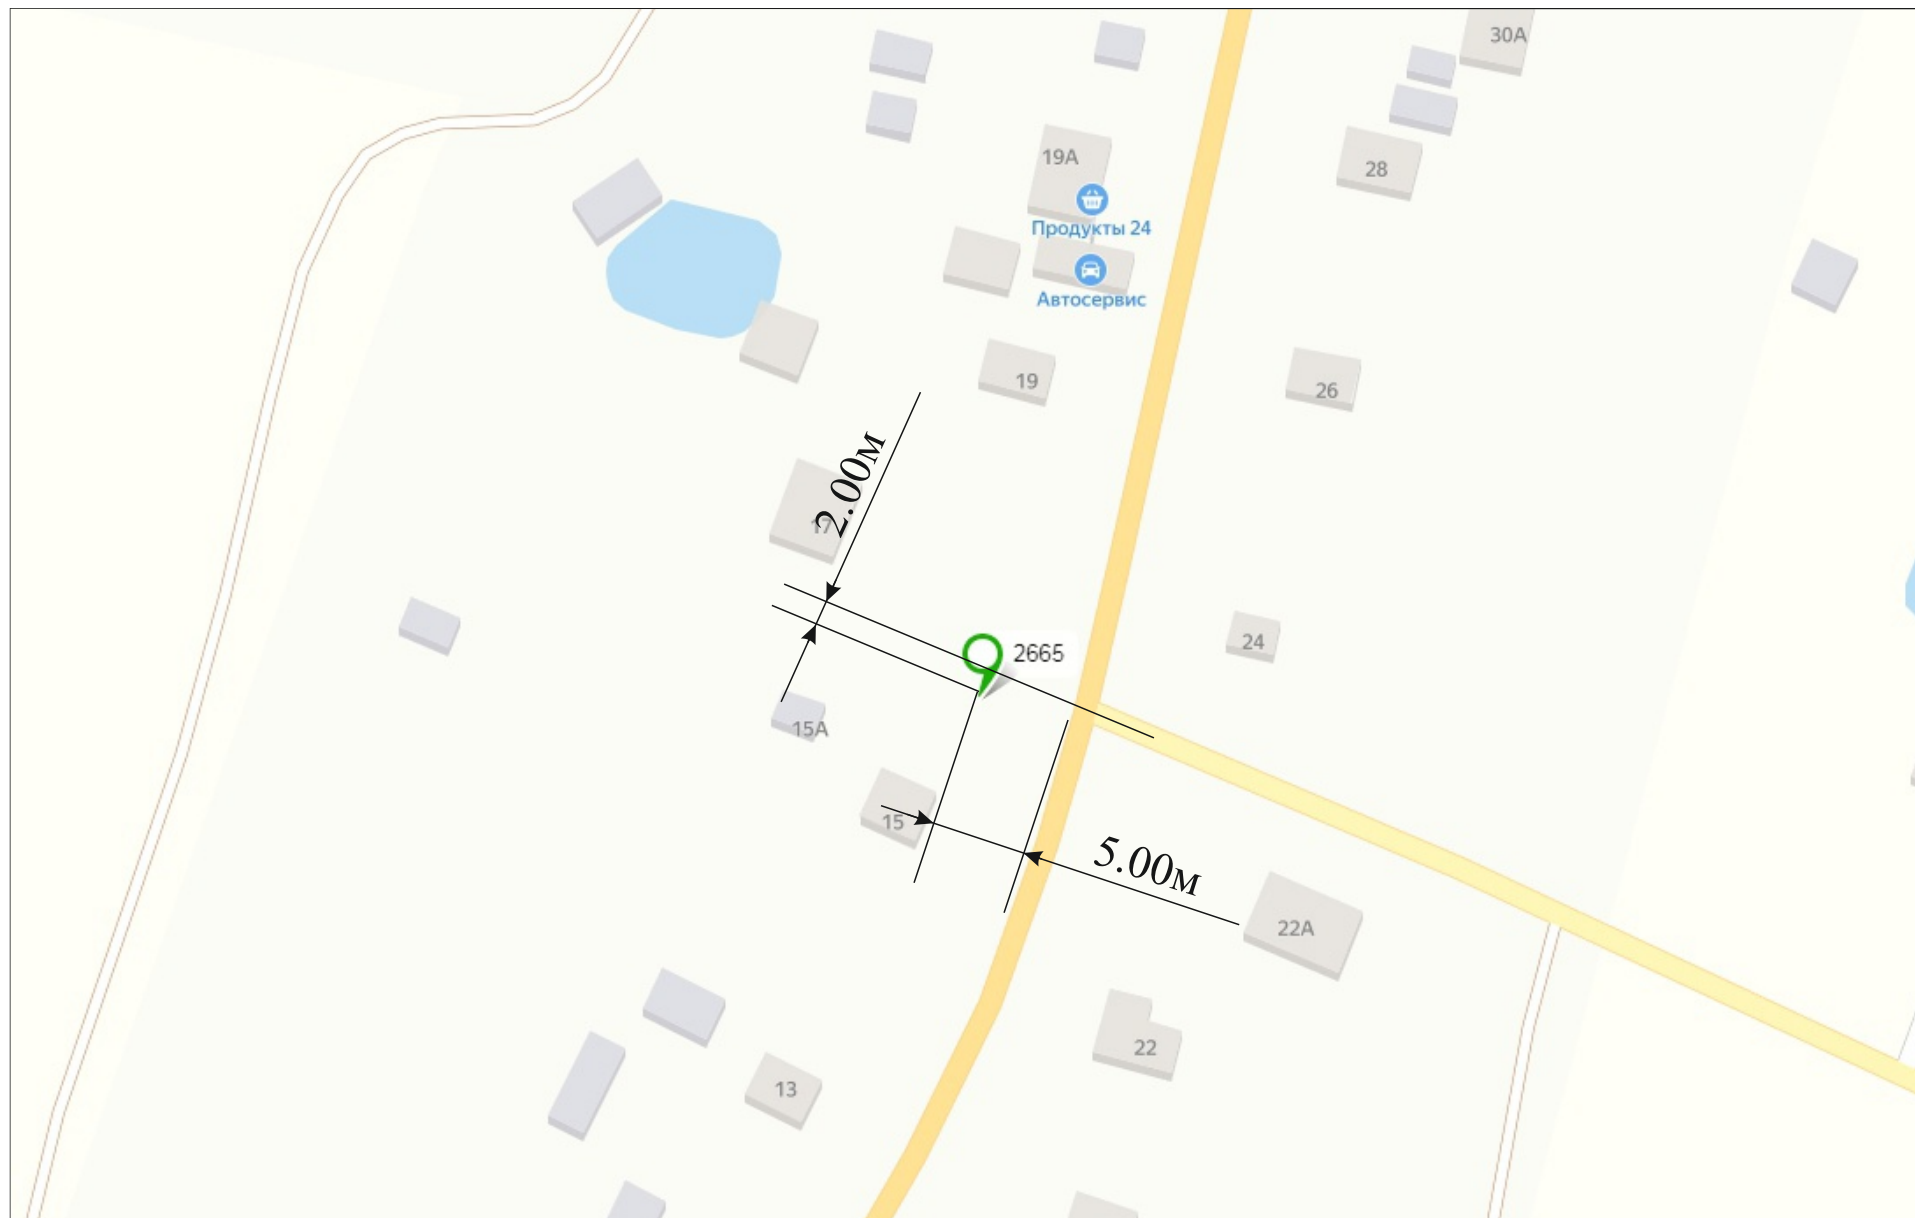

Адрес предполагаемого размещения рекламной конструкции:
Нижние Осельки, дом 15А, номер рекламного места №2665

лист 1.2

